

MODULARIO  
F. rig. rend. 497




MINISTERO DELLE FINANZE  
DIPARTIMENTO DEL TERRITORIO  
**CATASTO EDILIZIO URBANO** (RDL 13-4-1939, n. 652)

MOD. **BN** (CEU)


LIRE  
**500**

Planimetria di u.i.u. in Comune di **GIUGLIANO** via **SPAZZILLI** CIV. ....

PIANTA 4° PIANO  
hmax 400 hmin 000

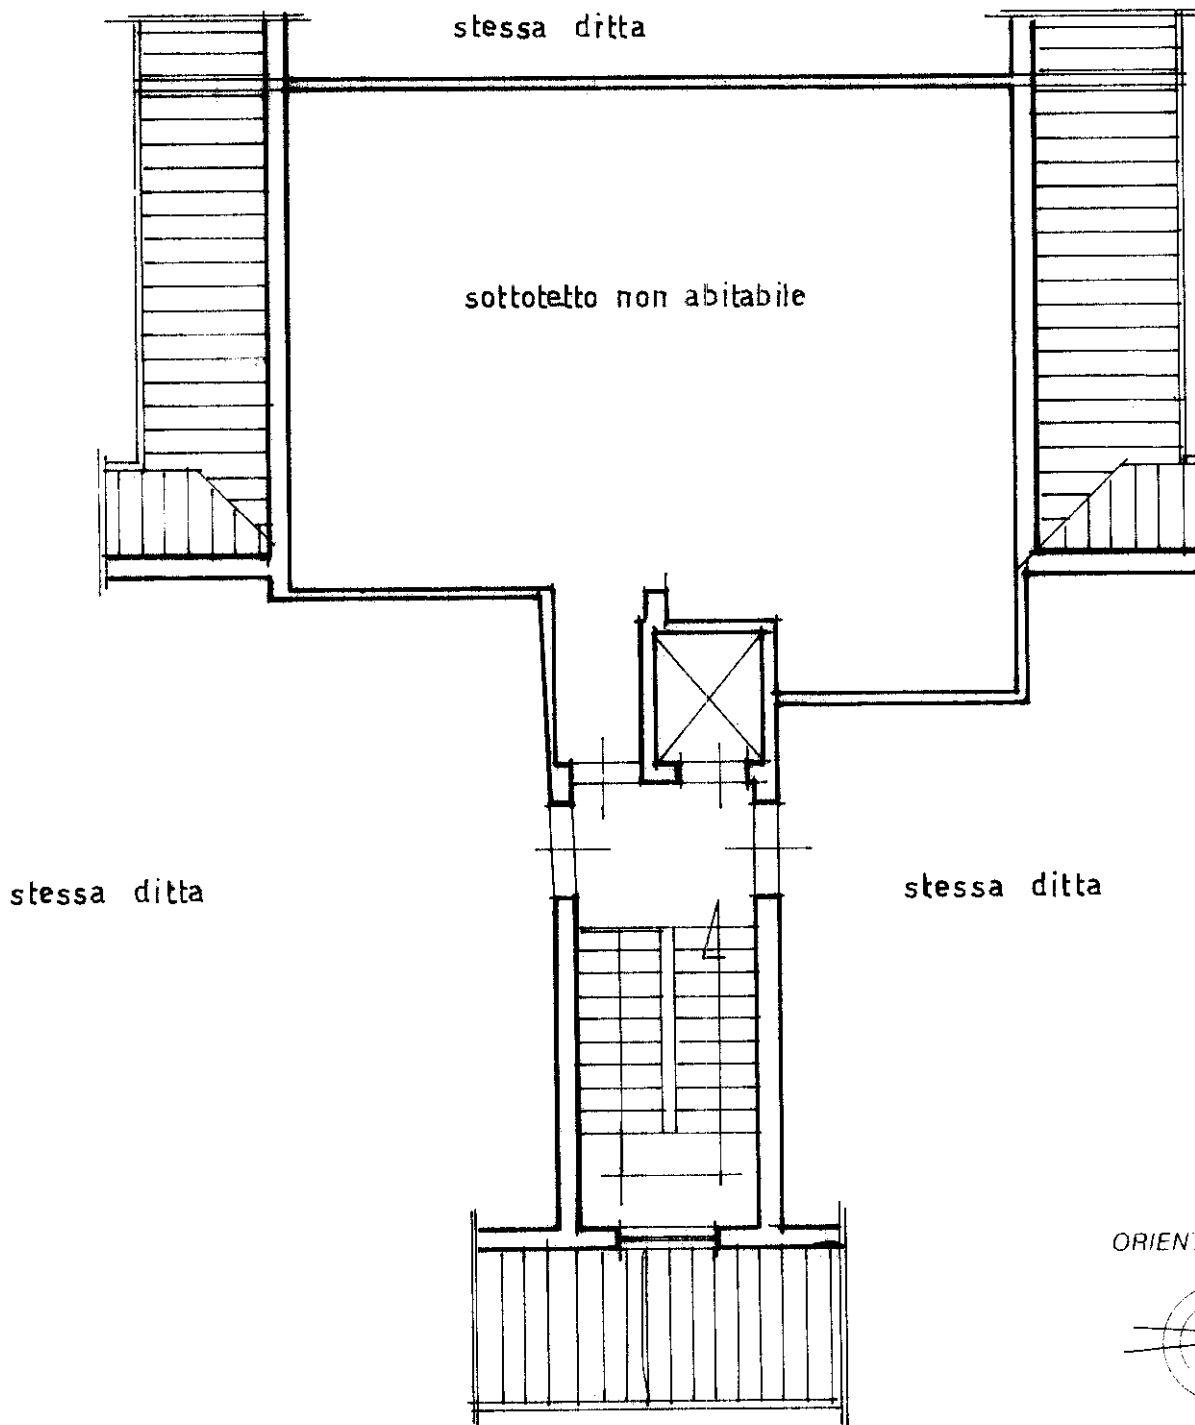

ORIENTAMENTO

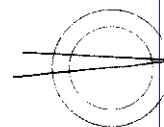

SCALA DI 1:100

Ultima Dichiarazione di N.C.   
Denuncia di variazione

Compilata dal **GEOMETRA**  
Titolo (cognome e nome) **PANICO FRANCESCO**  
**GEOMETRI**  
della provincia di **NAPOLI** 4900  
data ..... Firma *Francesco Panico*

RISERVATO ALL'UFFICIO

Data presentazione: 18/05/1996 - Data: 30/11/2023 - n. T283960 - Richiedente: MSCFNC82L27F839E  
Totale schede di formato di stampa richiesto: A4 (210x297) n. **44**  
F. **44**  
n. **1393** sub. **53**  
**SPALA B**

Catasto dei Fabbricati - Situazione al 30/11/2023 - Comune di GIUGLIANO IN CAMPANIA (E054) - < Foglio 44 - Particella 1393 - Subalterno 53 >  
VIA SPAZZILLI n. 162 Scala B Piano 4

MODULARIO  
F. rig. rend 497



MINISTERO DELLE FINANZE  
DIPARTIMENTO DEL TERRITORIO  
**CATASTO EDILIZIO URBANO** (RDL 13-4-1939, n. 652)

MOD. BN (CEU)

LIRE  
500

Planimetria di u.i.u. in Comune di GIUGLIANO via SPAZZILLI civ. ....

PIANTA P. TERRA h=2.00

stessa ditta


stessa ditta

posto auto  
n 19

stessa ditta

stessa ditta

ORIENTAMENTO

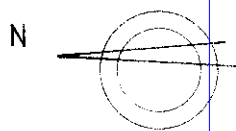

SCALA DI 1:10

inam 01  
Catasto dei Fabbricati - Situazione al 30/11/2023 - Comune di GIUGLIANO IN CAMPANIA(E054) - < Foglio 44 - Particella 1393 - Subalterno 23 >  
VIA SPAZZILLI n. 162 Piano T

Ultima Dichiarazione di NC   
planimetria in atti  
Denuncia di variazione   
Data presentazione: 18/05/1996 - Data: 30/11/2023 - n. T283961 - Richiedente: MSCFNC82L27F839E  
Totale schede: 44  
n. 1393 sub. 23

Compilata da **GEOMETRA**  
**PANICO FRANCESCO**  
GEOMETRI  
NAPOLI n. 4900  
della provincia di  
data Firma *Panico*

RISERVATO ALL'UFFICIO