


Arch. VERONICA C. PIRRERA
via Giugno 5-VILLAROSA (EN) - tel. 3404142507
veronicacorina.pirera@archiworldpec.it

Consulente del Tribunale di Enna

APPENDICE

N 4500

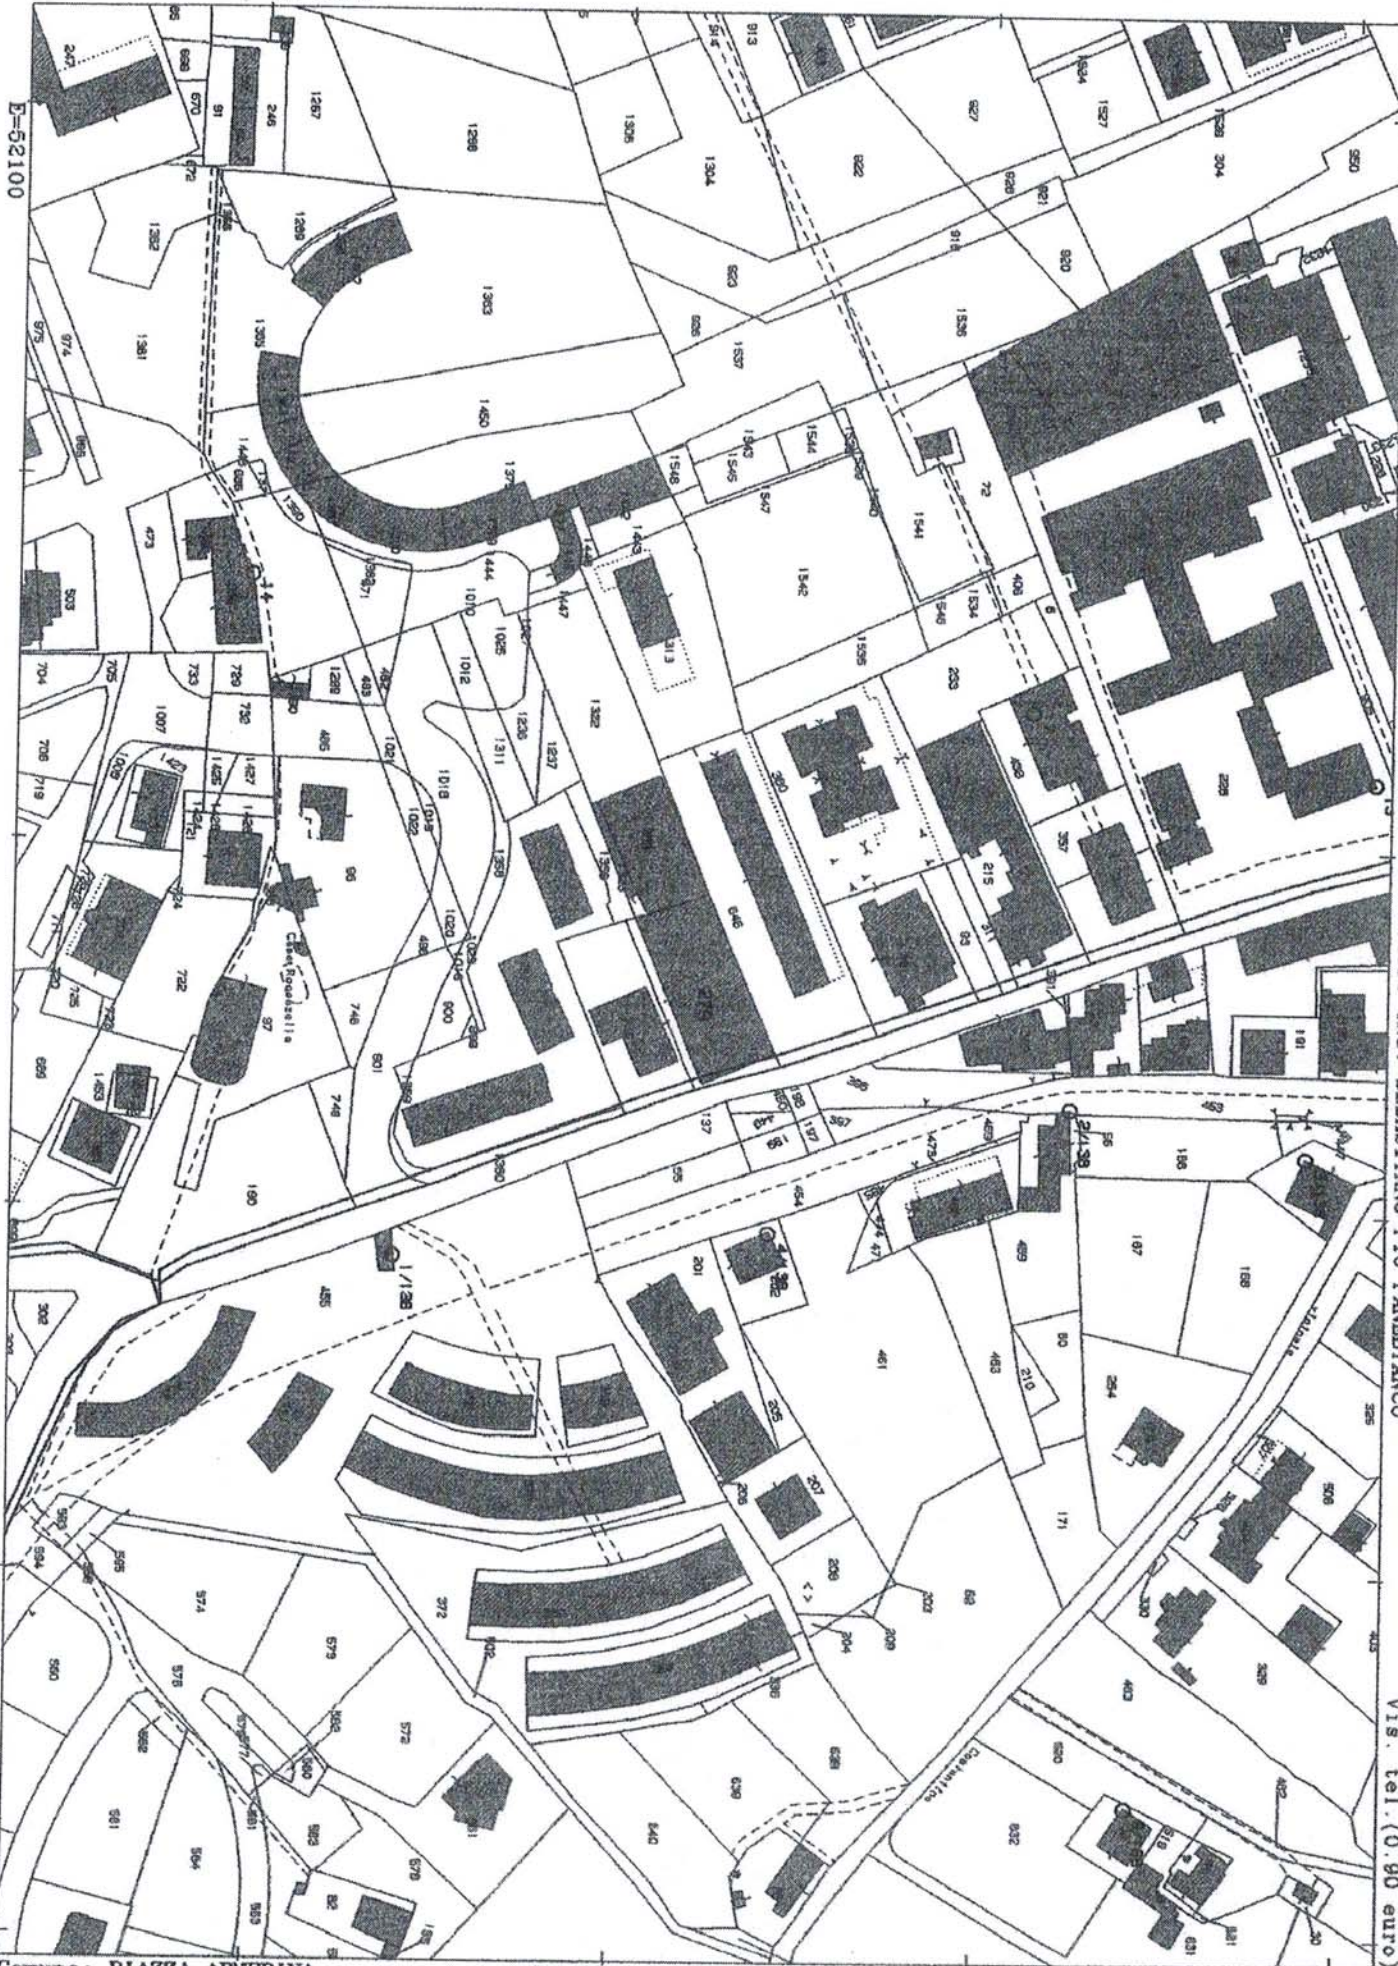

D-52100

I Particella: 279

Comune: PIAZZA ARMERINA
Foglio: 179

Scala originale: 1:2000
Dimensione cornice: 534.000 x 378.000 metri

12-Ott-2014 10:17
Prot. n. T2565/2014



Ufficio Provinciale di Enna - Territorio
Servizi Catastali

Data: 12/10/2014 - Ora: 12.54.05 Fine
Visura n.: T6444 Pag: 1

Visura per immobile

Situazione degli atti informatizzati al 12/10/2014

Dati della richiesta	Comune di PIAZZA ARMERINA (Codice: G580)
Catasto Fabbricati	Provincia di ENNA
Unità immobiliare	Foglio: 179 Particella: 279 Sub.: 10

N.	DATI IDENTIFICATIVI				DATI DI CLASSAMENTO				DATI DERIVANTI DA		
	Sezione Urbana	Foglio	Particella	Sub	Zona Cens.	Micro Zona	Categoria	Classe		Consistenza	Rendita
1		179	279	10	1		A/2	2	6,5 vani	Euro 443,12	VARIAZIONE TOPONOMASTICA del 28/09/2004 n. 35604 .1/2004 in atti dal 28/09/2004 (protocollo n. EN0089943) VARIAZIONE DI TOPONOMASTICA
Indirizzo: VIA GIOSUE CARDUCCI piano: 4;											
Notifica: Partita Mod.58 11978											

INTESTATO

N.	DATI ANAGRAFICI	CODICE FISCALE	DIRITTI E ONERI REALI
1	XXXXXXXXXX	XXXXXXXXXX	(1) Proprieta' per 1/1
DATI DERIVANTI DA			
ISTRUMENTO (ATTO PUBBLICO) del 07/07/2003 Voltura n. 7809 1/2003 in atti dal 01/09/2003 (protocollo n. 00072021) Repertorio n. : 92494 Rogante: F. GRASSI Sede: TRECASTAGNI Registrazione: UR Sede: ACIREALE n. 1361 del 21/07/2003 COMPRAVENDITA			

Unità immobiliari n. 1

Tributi erariali: Euro 0,90

Visura telematica

Visura storica per immobile

Situazione degli atti informatizzati dall'impianto meccanografico al 01/09/2009

Dati della richiesta	Comune di PIAZZA ARMERINA (Codice: G580)
Catasto Fabbricati	Provincia di ENNA Foglio: 179 Particella: 279 Sub.: 10
INTESTATO	
SELVAGGIO-Katya unita a PIAZZA ARMERINA il 30/01/1972	
SLVKTY72A.70G580H* (1) Proprieta per 1/1	

Unità immobiliare dal 28/09/2004

N.	DATI IDENTIFICATIVI				DATI DI CLASSAMENTO			DATI DERIVANTI DA			
	Sezione Urbana	Foglio	Particella	Sub	Zona Cens.	Micro Zona	Categoria		Classe	Consistenza	Rendita
1	Urbana	179	279	10	1		A/2	2	6,5 vani	Euro 443,12	VARIAZIONE TOPONOMASTICA del 28/09/2004 n. 35604 .1/2004 in atti dal 28/09/2004 (protocollo n. EN0089943) VARIAZIONE DI TOPONOMASTICA
Indirizzo Notifica: VIA GIOSUE' CARDUCCI piano: 4; Partita: Mod.58 11978											

Situazione dell'unità immobiliare dal 01/01/1994

N.	DATI IDENTIFICATIVI				DATI DI CLASSAMENTO			DATI DERIVANTI DA			
	Sezione Urbana	Foglio	Particella	Sub	Zona Cens.	Micro Zona	Categoria		Classe	Consistenza	Rendita
1	Urbana	179	279	10	1		A/2	2	6,5 vani	Euro 443,12 L. 858.000	VARIAZIONE del 01/01/1994 VARIAZIONE DEL QUADRO TARIFFARIO
Indirizzo Notifica: VIA CARDUCCI piano: 4; Partita: Mod.58 11978											

Situazione dell'unità immobiliare dal 01/01/1992

N.	DATI IDENTIFICATIVI				DATI DI CLASSAMENTO			DATI DERIVANTI DA			
	Sezione Urbana	Foglio	Particella	Sub	Zona Cens.	Micro Zona	Categoria		Classe	Consistenza	Rendita
1	Urbana	179	279	10	1		A/2	2	6,5 vani	L. 1.436.000	VARIAZIONE del 01/01/1992 VARIAZIONE DEL QUADRO TARIFFARIO
Indirizzo Notifica: VIA CARDUCCI piano: 4; Partita: Mod.58 11978											

Data: 01/09/2009 - Ora: 17.15.46

Visura storica per immobile

Situazione degli atti informatizzati dall'impianto meccanografico al 01/09/2009

Visura n.: 706133 Pag: 2 Segue

Situazione dell'unità immobiliare dal 13/03/1991

N.	DATI IDENTIFICATIVI				DATI DI CLASSAMENTO				DATI DERIVANTI DA		
	Sezione Urbana	Foglio	Particella	Sub	Zona Cens.	Micro Zona	Categoria	Classe		Consistenza	Rendita
1		179	279	10	1		A/2	2	6,5 vani	L. 2.158	ISTRUMENTO (ATTO PUBBLICO) del 13/03/1991 n. 1445 .1/1991 in atti dal 28/02/1992
Indirizzo Notifica											
, VIA CARDUCCI piano: 4;											
Partita 1003410 Mod.59 11978											

Situazione dell'unità immobiliare dal 02/01/1986

N.	DATI IDENTIFICATIVI				DATI DI CLASSAMENTO				DATI DERIVANTI DA		
	Sezione Urbana	Foglio	Particella	Sub	Zona Cens.	Micro Zona	Categoria	Classe		Consistenza	Rendita
1		179	279	10	1		A/2	2	6,5 vani	L. 2.158	ISTRUMENTO (ATTO PUBBLICO) del 02/01/1986 n. 900 .1/1986 in atti dal 15/03/1990
Indirizzo Notifica											
, VIA CARDUCCI piano: 4;											
Partita 1002814 Mod.58 11978											

Situazione dell'unità immobiliare dal 25/06/1985

N.	DATI IDENTIFICATIVI				DATI DI CLASSAMENTO				DATI DERIVANTI DA		
	Sezione Urbana	Foglio	Particella	Sub	Zona Cens.	Micro Zona	Categoria	Classe		Consistenza	Rendita
1		179	279	10	1		A/2	2	6,5 vani	L. 2.158	COSTITUZIONE del 25/06/1985 n. 3007 .1/1985 in atti dal 15/03/1990
Indirizzo Notifica											
, VIA CARDUCCI piano: 4;											
Partita 11975 Mod.58 11975											

Situazione degli intestati dal 07/07/2003

N.	DATI ANAGRAFICI				CODICE FISCALE	DIRITTI E ONERI REALI
	SE	CO	CA	CO		
1	[REDACTED]				[REDACTED]	(1) Proprietà per 1/1
ISTRUMENTO (ATTO PUBBLICO) del 07/07/2003 Voltura n. 7809 .1/2003 in atti dal 01/09/2003 (protocollo n. 00072021) Repertorio n. 92494 Rogante: F. GRASSI Sede: TRECASTAGNI Registrazione: UR Sede: ACIREALE n. 1361 del 21/07/2003 COMPRA.VENDITA						

* Codice Fiscale Validato in Anagrafe Tributaria

COPIA NON COMMERCIALIZZABILE (art. 9 del D.P.R. 10 luglio 1991 n. 305) - CDLGPP



COMUNE DI PIAZZA ARMERINA

PROVINCIA DI ENNA

60

4^a RIPARTIZIONE - URBANISTICA E LAVORI PUBBLICI

Prot. n. 18057

Piazza Armerina li 13/11/84

VISTA l'istanza del Sig. del tendente ad ottenere il certificato di abitabilità del fabbricato sito in Via Carducci composta da 4 piani con (due) appartamenti per piano ed ogni appartamento di 5 (cinque) vani più servizi ed al 4 piano due mansarde di cinque vani ciascuna più servizi, giusta autorizzazione edilizia n.237 del 21/11/79 e concessione in Sanatoria n.28 del 31/8/83.

VISTO l'attestato dell'Ufficiale Sanitario in data 9/10/84 prot. 18057;

VISTA la dichiarazione di conformità dell'Ufficio Tecnico;

VISTO l'art.221 del T.U. 21/7/1934 n.1265;

C E R T I F I C A

che la costruzione edilizia sopraecitata è conforme al progetto approvato ed alle norme urbanistiche vigenti relativamente al 1°-2°-3°-e 4° piano ed è pertanto ABITABILE
Si rilascia a richiesta dell'interessato per uso ove convenga.



IL SINDACO