

**Agenzia del Territorio  
CATASTO FABBRICATI  
Ufficio Provinciale di  
Vicenza**

Dichiarazione protocollo n. VI0214222 del 19/06/2009

Planimetria di u.i.u. in Comune di Marostica - Marostica

Via Ponte Cattaneo

civ. 14

Identificativi Catastali:

Sezione:

Foglio: 11

Particella: 1606

Subalterno: 2

Compilata da:

Lini Marco


Iscritte all'albo:  
Geometri

Prov. Vicenza

N. 3064

Scheda n. 1

Scala 1:200

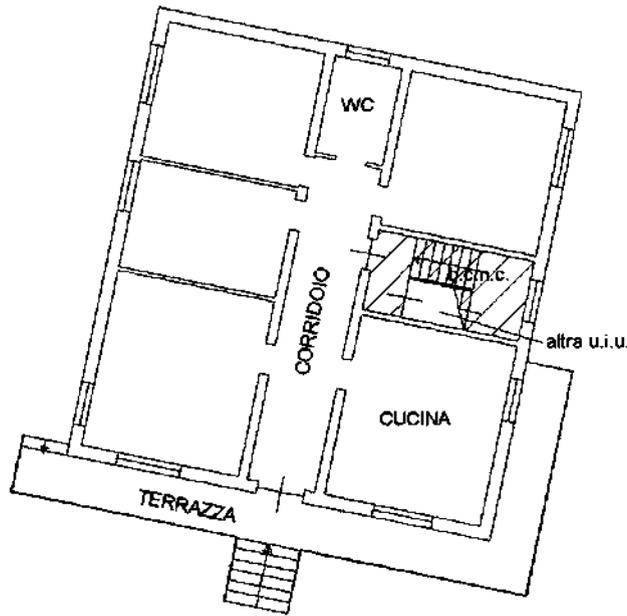

**PIANO TERRA h.285**



Ultima planimetria in atti

Data: 30/09/2023 - n. T18457 - Richiedente: DBNFRC67M15L840C

Totale schede: 1 - Formato di acquisizione: A4(210x297) - Formato stampa richiesto: A4(210x297)



**Agenzia del Territorio  
CATASTO FABBRICATI  
Ufficio Provinciale di  
Vicenza**

Dichiarazione protocollo n. V10214222 del 19/06/2009

Planimetria di u.i.u. in Comune di Marostica - Marostica

Via Ponte Cattaneo

civ. 14

Identificativi Catastali:

Sezione:

Foglio: 11

Particella: 1606

Subalterno: 4

Compilata da:

Lini Marco

Iscritto all'albo:


Geometri

Prov. Vicenza

N. 3064

Scheda n. 1

Scala 1: 200

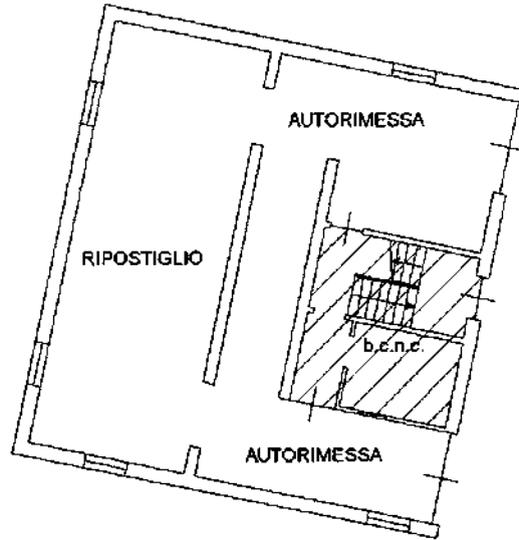

**PIANO INTERRATO h.220**



Ultima planimetria in atti

Data: 30/09/2023 - n. T18459 - Richiedente: DBNFRC67M15L840C

Totale schede: 1 - Formato di acquisizione: A4(210x297) - Formato stampa richiesto: A4(210x297)