


N=2500

E=-69800

Direzione Provinciale di Perugia Ufficio Provinciale - Territorio - Direttore ADOLFO BRAY

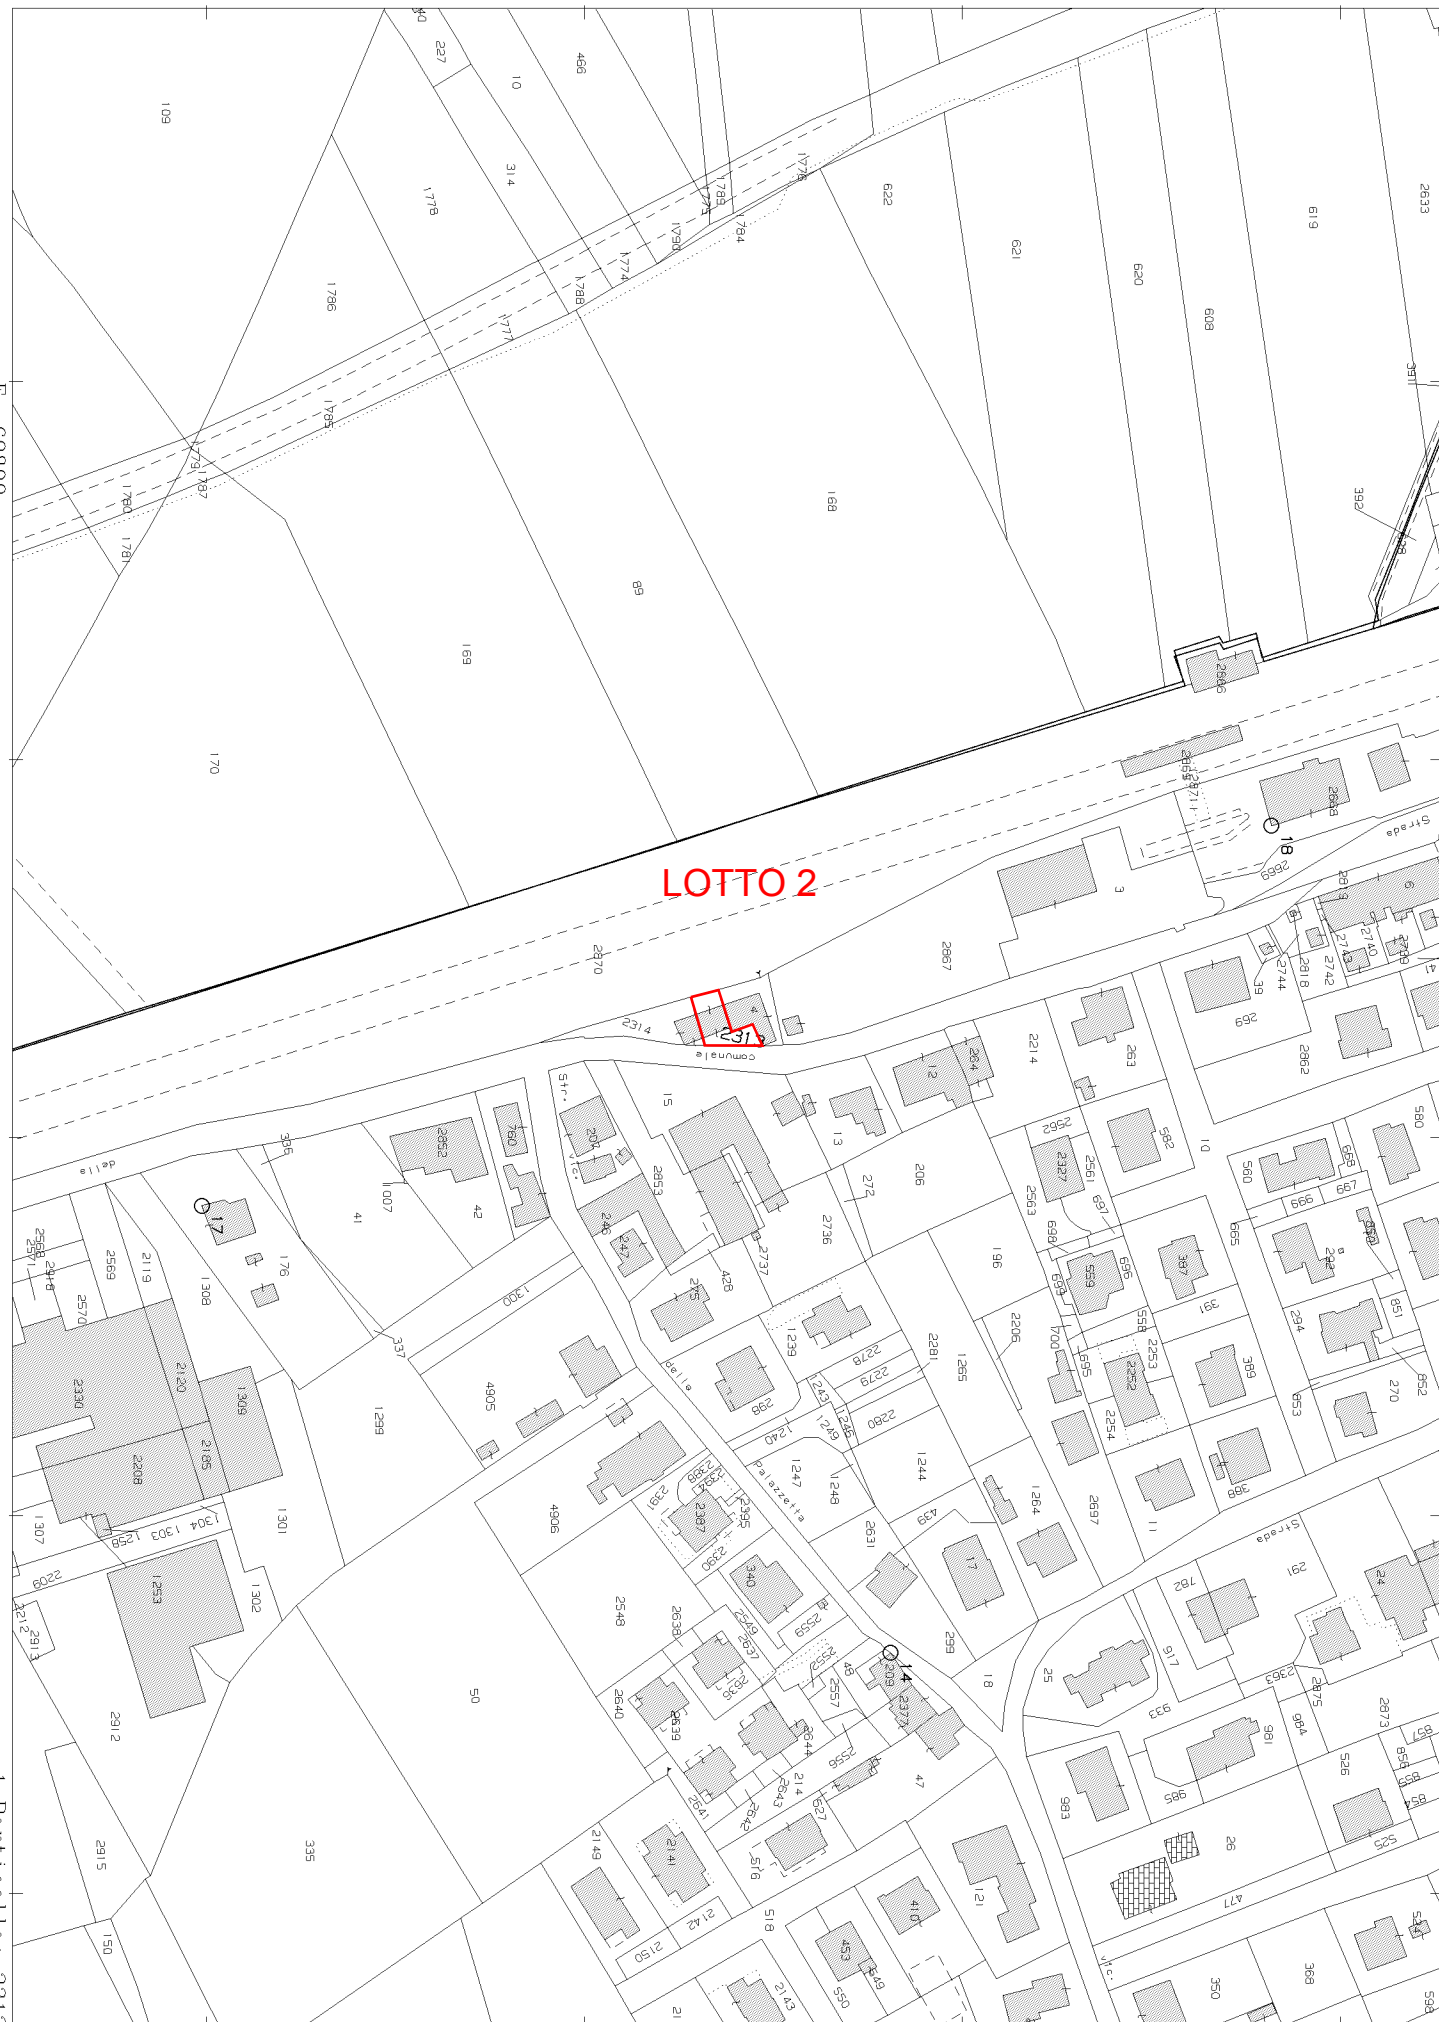

1 Particella: 2313

ALLEGATO 4

**Agenzia del Territorio
CATASTO FABBRICATI
Ufficio Provinciale di
Perugia**

Dichiarazione protocollo n. PG0333797 del 28/12/2004

Planimetria di u.i.u. in Comune di Castiglione Del Lago

Via Etruria

civ.

Identificativi Catastali:

Sezione:
Foglio: 76
Particella: 149
Subalterno: 2

Compilata da:

Iscritto all'albo:
Periti Agrari


Prov. Perugia

N. 96

Scheda n. 1


Scala 1:200

LOTTO 1

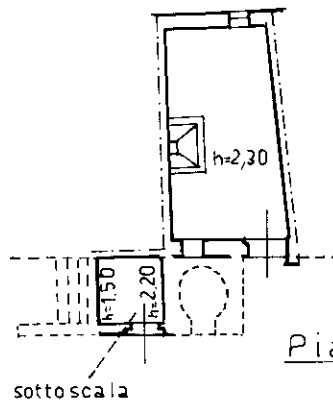

{ 149 sub 2
{ 190 sub 2

Piano Terra

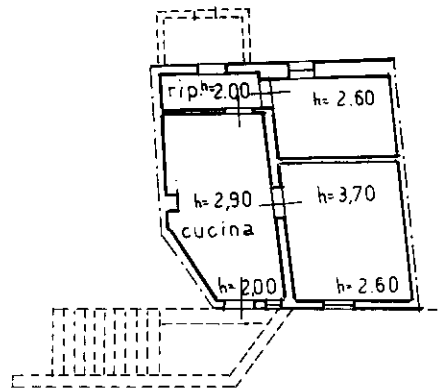

Piano 1°



Ultima planimetria in atti

**Agenzia del Territorio
CATASTO FABBRICATI
Ufficio Provinciale di
Perugia**

Dichiarazione protocollo n. PG0124259 del 22/04/2010

Planimetria di u.i.u. in Comune di Castiglione Del Lago

Via Stazione

civ. SNC

Identificativi Catastali:

Sezione:

Foglio: 59

Particella: 2313

Subalterno:

Compilata da:

Iscritto all'albo:
Geometri

Prov. Perugia

N. 4636

Scheda n. 1

Scala 1:200

LOTTO 2

PIANO TERRA



Ultima planimetria in atti

