


Agenzia del Territorio
CATASTO FABBRICATI
Ufficio Provinciale di
Teramo


ELABORATO PLANIMETRICO	
Compilato da: Monachese Marco	
Iscritto all'albo: Geometri	
Prov. Teramo	N. 1370

Comune di Teramo	Protocollo n. TE0049776 del 23/03/2012
Sezione: Foglio: 122 Particella: 791	Tipo Mappale n. 19197 del 27/02/2001


Dimostrazione grafica dei subalterni Scala 1 : 500

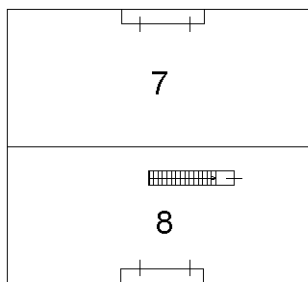

PIANO PRIMO

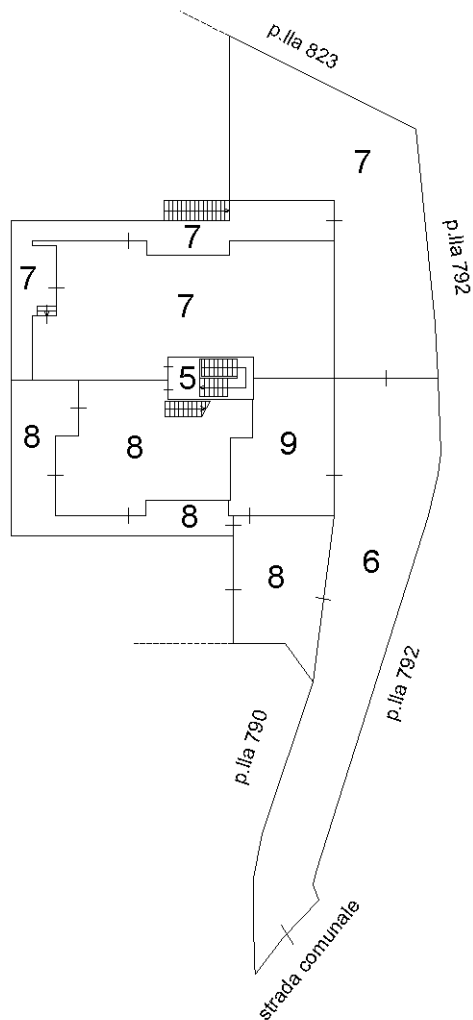

PIANO TERRA

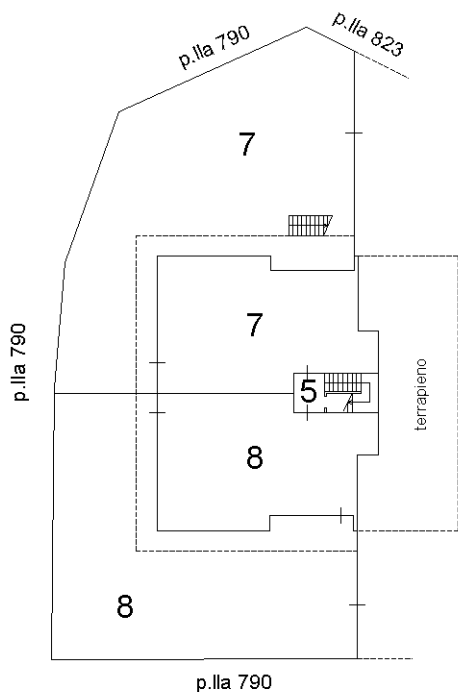

PIANO 1S

Ultima planimetria in atti

