

**Agenzia delle Entrate  
CATASTO FABBRICATI  
Ufficio Provinciale di  
Milano**

Dichiarazione protocollo n. MI0273860 del 11/06/2024

Comune di Milano

Via Lanfranco Della Pila

civ. 37

Identificativi Catastali:

Sezione:

Foglio: 78

Particella: 35

Subalterno: 1

Compilata da:

Delfino Paolo

Iscritto all'albo:

Architetti


Prov. Milano

N. 7495


Planimetria

Scheda n. 1

Scala 1:200

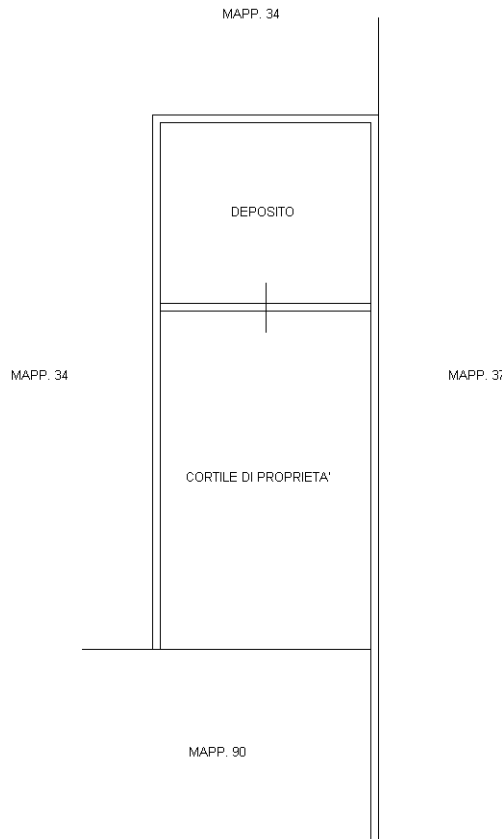

**PIANO TERRA - H. 2,30**

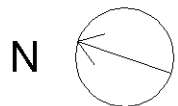

Ultima planimetria in atti