

Agenzia delle Entrate
CATASTO FABBRICATI
Ufficio provinciale di
Milano

Scala 1:200

Dichiarazione protocollo n. MI0138808 del 16/03/2017
Planimetria di u.i.u. in Comune di Corsico
Via Cristoforo Colombo


civ. 1/AB

Identificativi Catastali:
Sezione:
Foglio: 2
Particella: 101
Subalterno: 706

Compilata da:
Prosi Fabrizio
Isoritto all'albo:
Geometri
Prov. Milano
N.10567

LOTTO 1

PIANO TERRA

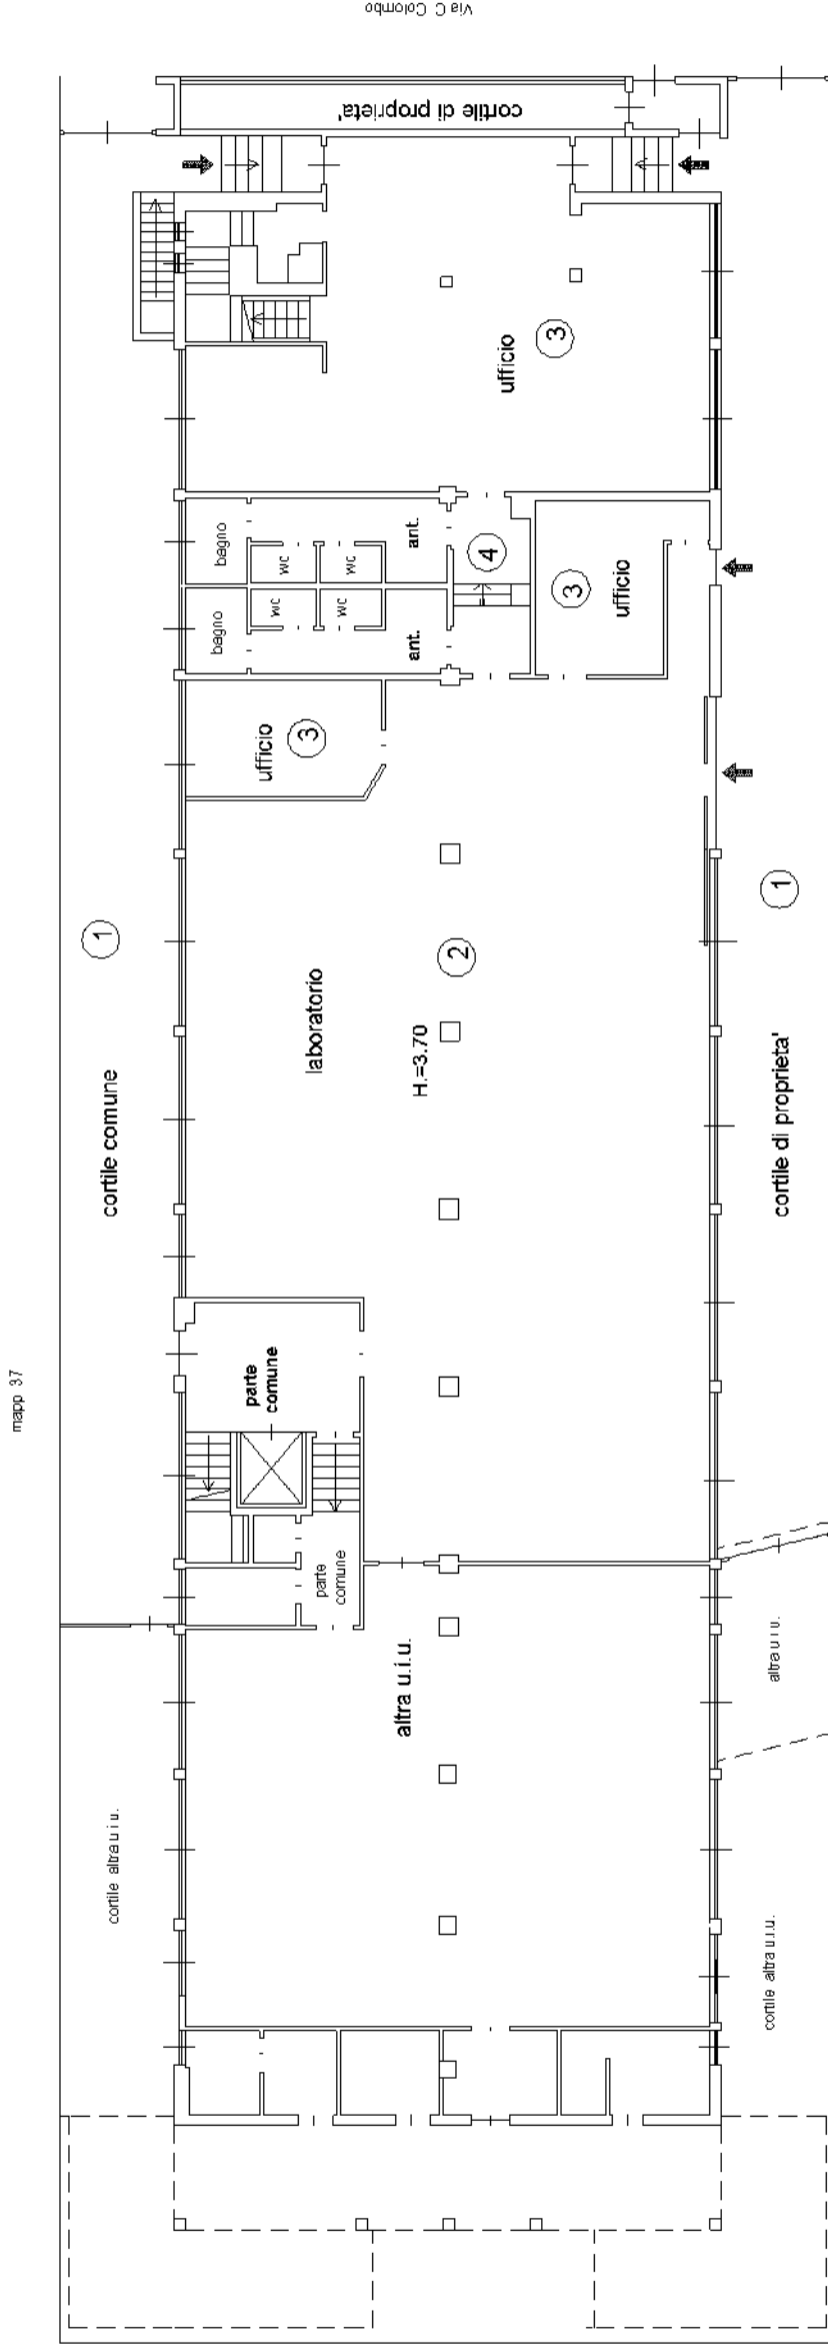

Nord