

B5

**Agenzia del Territorio  
CATASTO FABBRICATI**  
Ufficio provinciale di  
Venezia


Dichiarazione protocollo n. VE0200164 del 11/07/2007  
Planimetria di u.i.u. in Comune di Venezia - Venezia  
Sestiere Cannaregio civ. 1003

Identificativi Catastali:  
Sezione: VE  
Foglio: 12  
Particella: 1356  
Subalterno: 40

Compilata da:  
Beltrame Davide  
Iscritto all'albo:  
Ingegneri  
Prov. Venezia

N. 2379

n. 1 Scala 1:200

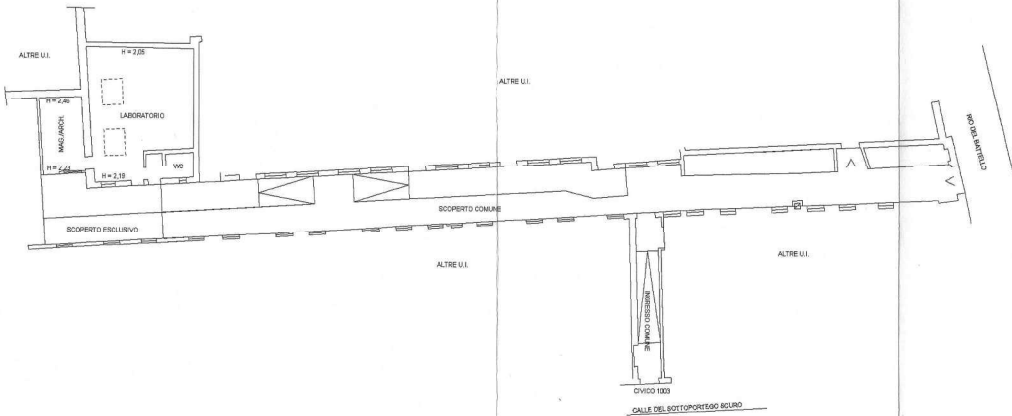

Data: 02/02/2021 - n. 1401757 - Richiedente: BRBSFN6S27H823P  
Totale schede: 1 - Documento di acquisizione: A3(297x420) - Formato stampa richiesta: A3(297x420)  
Ultima planimetria: 11/07/2007

10 metri