

**Agenzia del Territorio
CATASTO FABBRICATI
Ufficio Provinciale di
Milano**

Dichiarazione protocollo n. 000977058 del 18/12/2002

Planimetria di u.i.u. in Comune di Milano

Via De Marchi Gherini Ambrogio

civ. 19

Identificativi Catastali:

Sezione:

Foglio: 150

Particella: 84

Subalterno: 703

Compilata da:
Ballabio Guido



Iscritto all'albo:
Architetti

Prov. Milano

N. 7110

Scheda n. 1

Scala 1:200

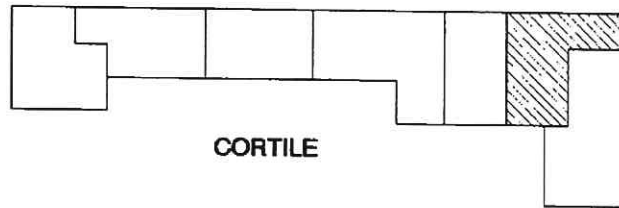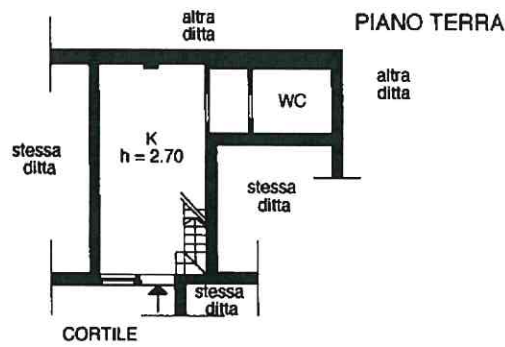

Ultima planimetria in atti

Data: 19/07/2023 - n. T105938 - Richiedente: NGLFNC60H29B428N

Totale schede: 1 - Formato di acquisizione: A4(210x297) - Formato stampa richiesto: A4(210x297)