


MODULARIO
F. rig. rend. 497




MINISTERO DELLE FINANZE
DIREZIONE GENERALE DEL CATASTO E DEI SERVIZI TECNICI ERARIALI
NUOVO CATASTO EDILIZIO URBANO
(R. DECRETO-LEGGE 13 APRILE 1939, N. 659)

MOD. B (Nuovo Catasto)

Lire
100

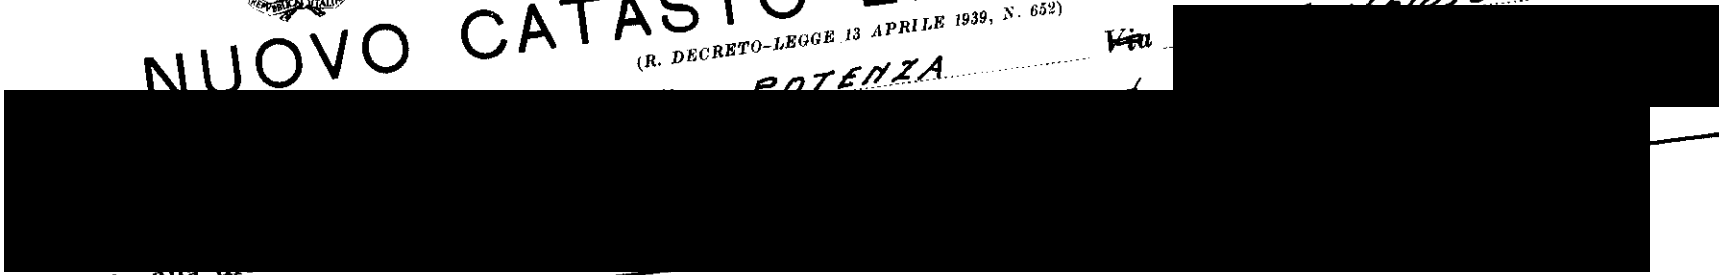

Allegata alla...

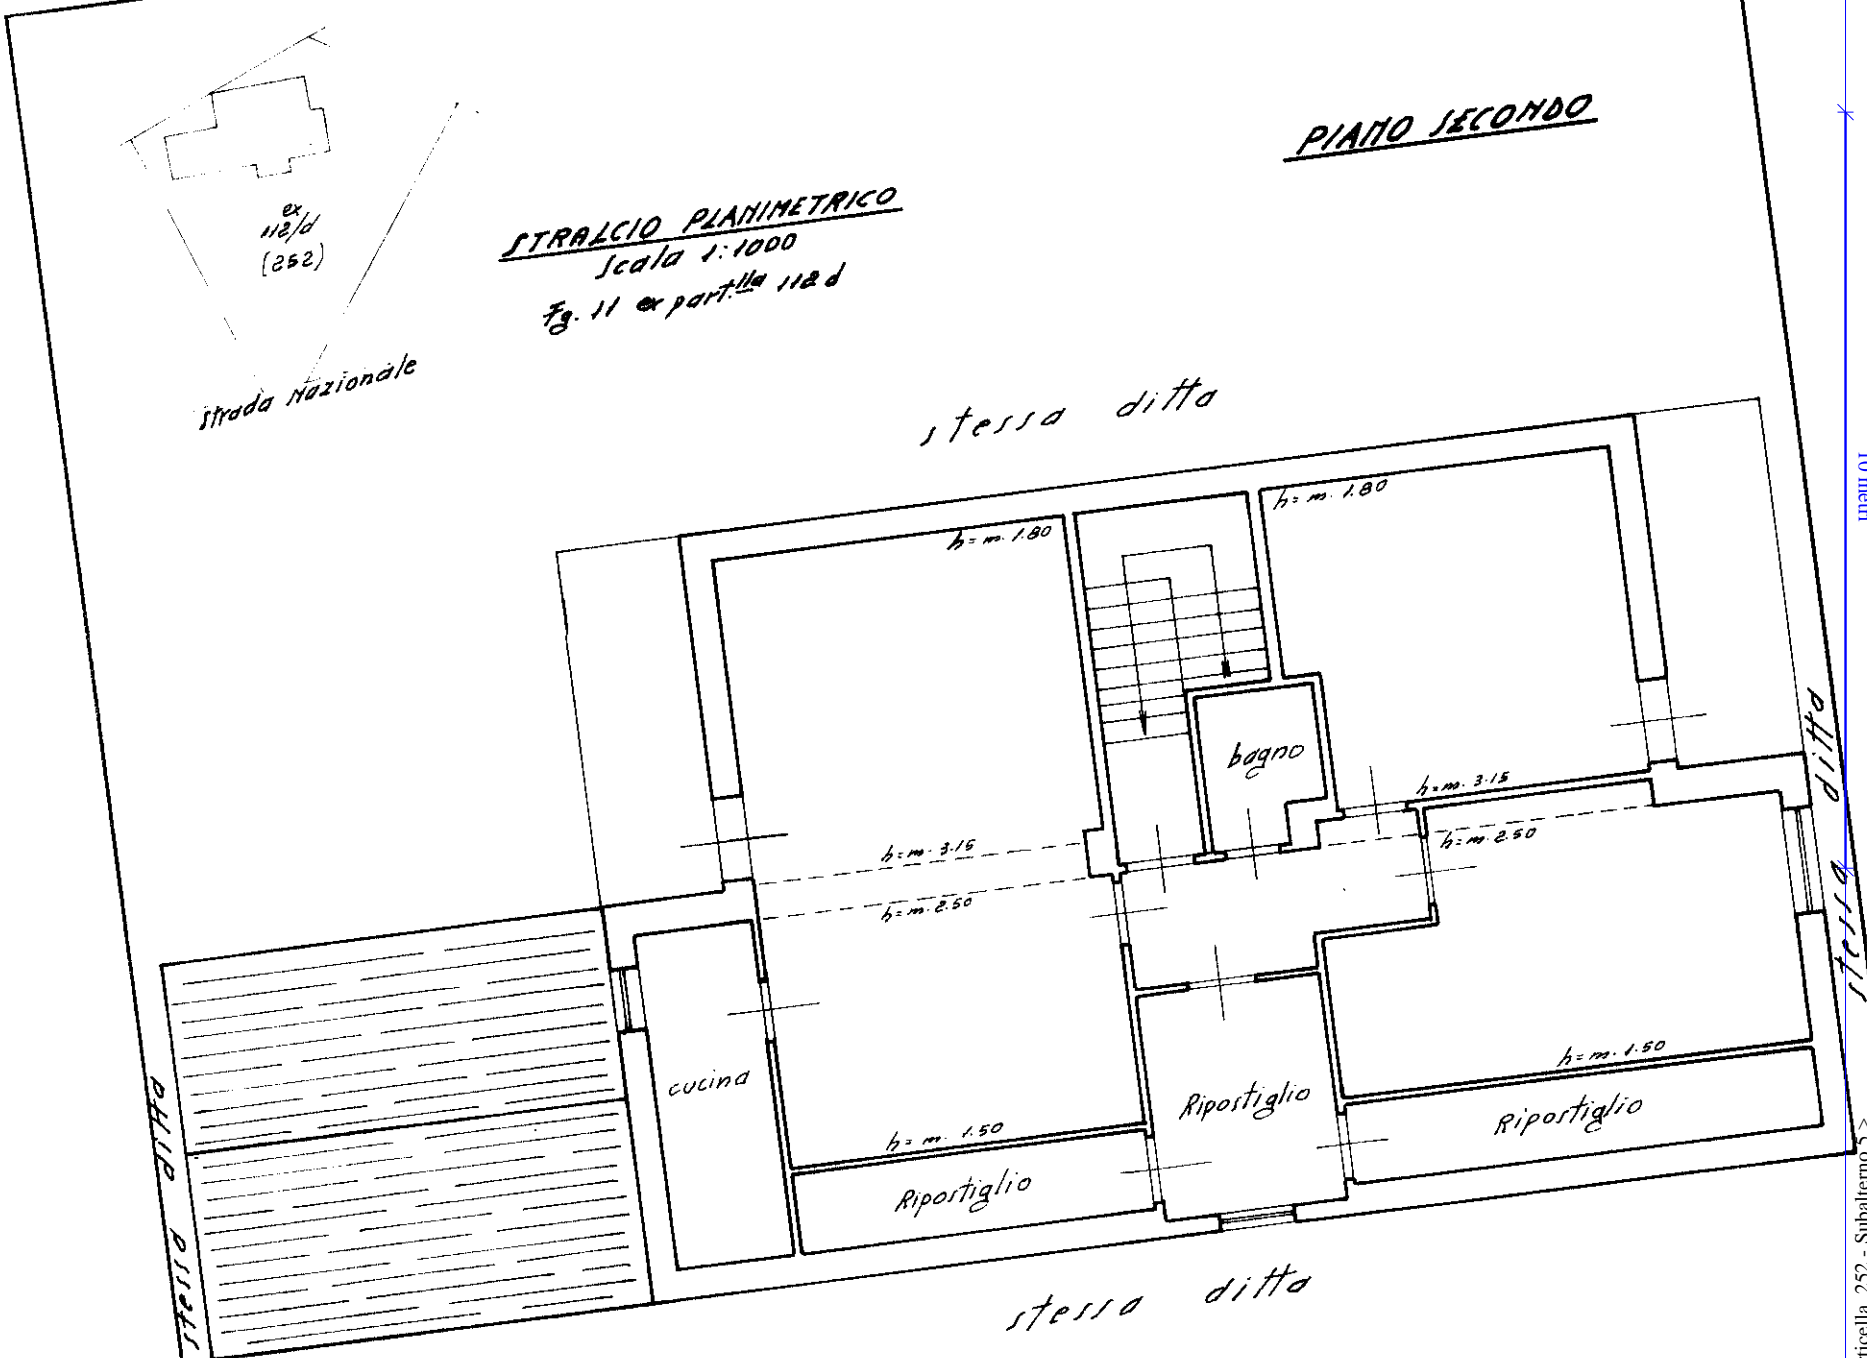

stessa ditta


stessa ditta

stessa ditta

stessa ditta



ORIENTAMENTO

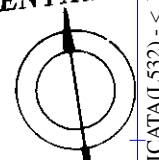

SCALA DI 1:100

SPAZIO RISERVATO PER LE ANNOTAZIONI D'UFFICIO

DATA
PROT. N° 39

Compilata dal *geometra*
(Titolo, nome e cognome del tecnico)



DATA 19-10-1983
Firma: *Geometra...*

MODULARIO
F. - ng. rend. - 497



MINISTERO DELLE FINANZE

DIREZIONE GENERALE DEL CATASTO E DEI SERVIZI TECNICI ERARIALI


NUOVO CATASTO EDILIZIO URBANO

(R. DECRETO-LEGGE 13 APRILE 1939, N. 652)

MOD. B (Nuovo Catasto Edilizio Urbano)

Lire
100

Planimetria dell'immobile situato nel Comune di POTENZA Via Le Scabbioso

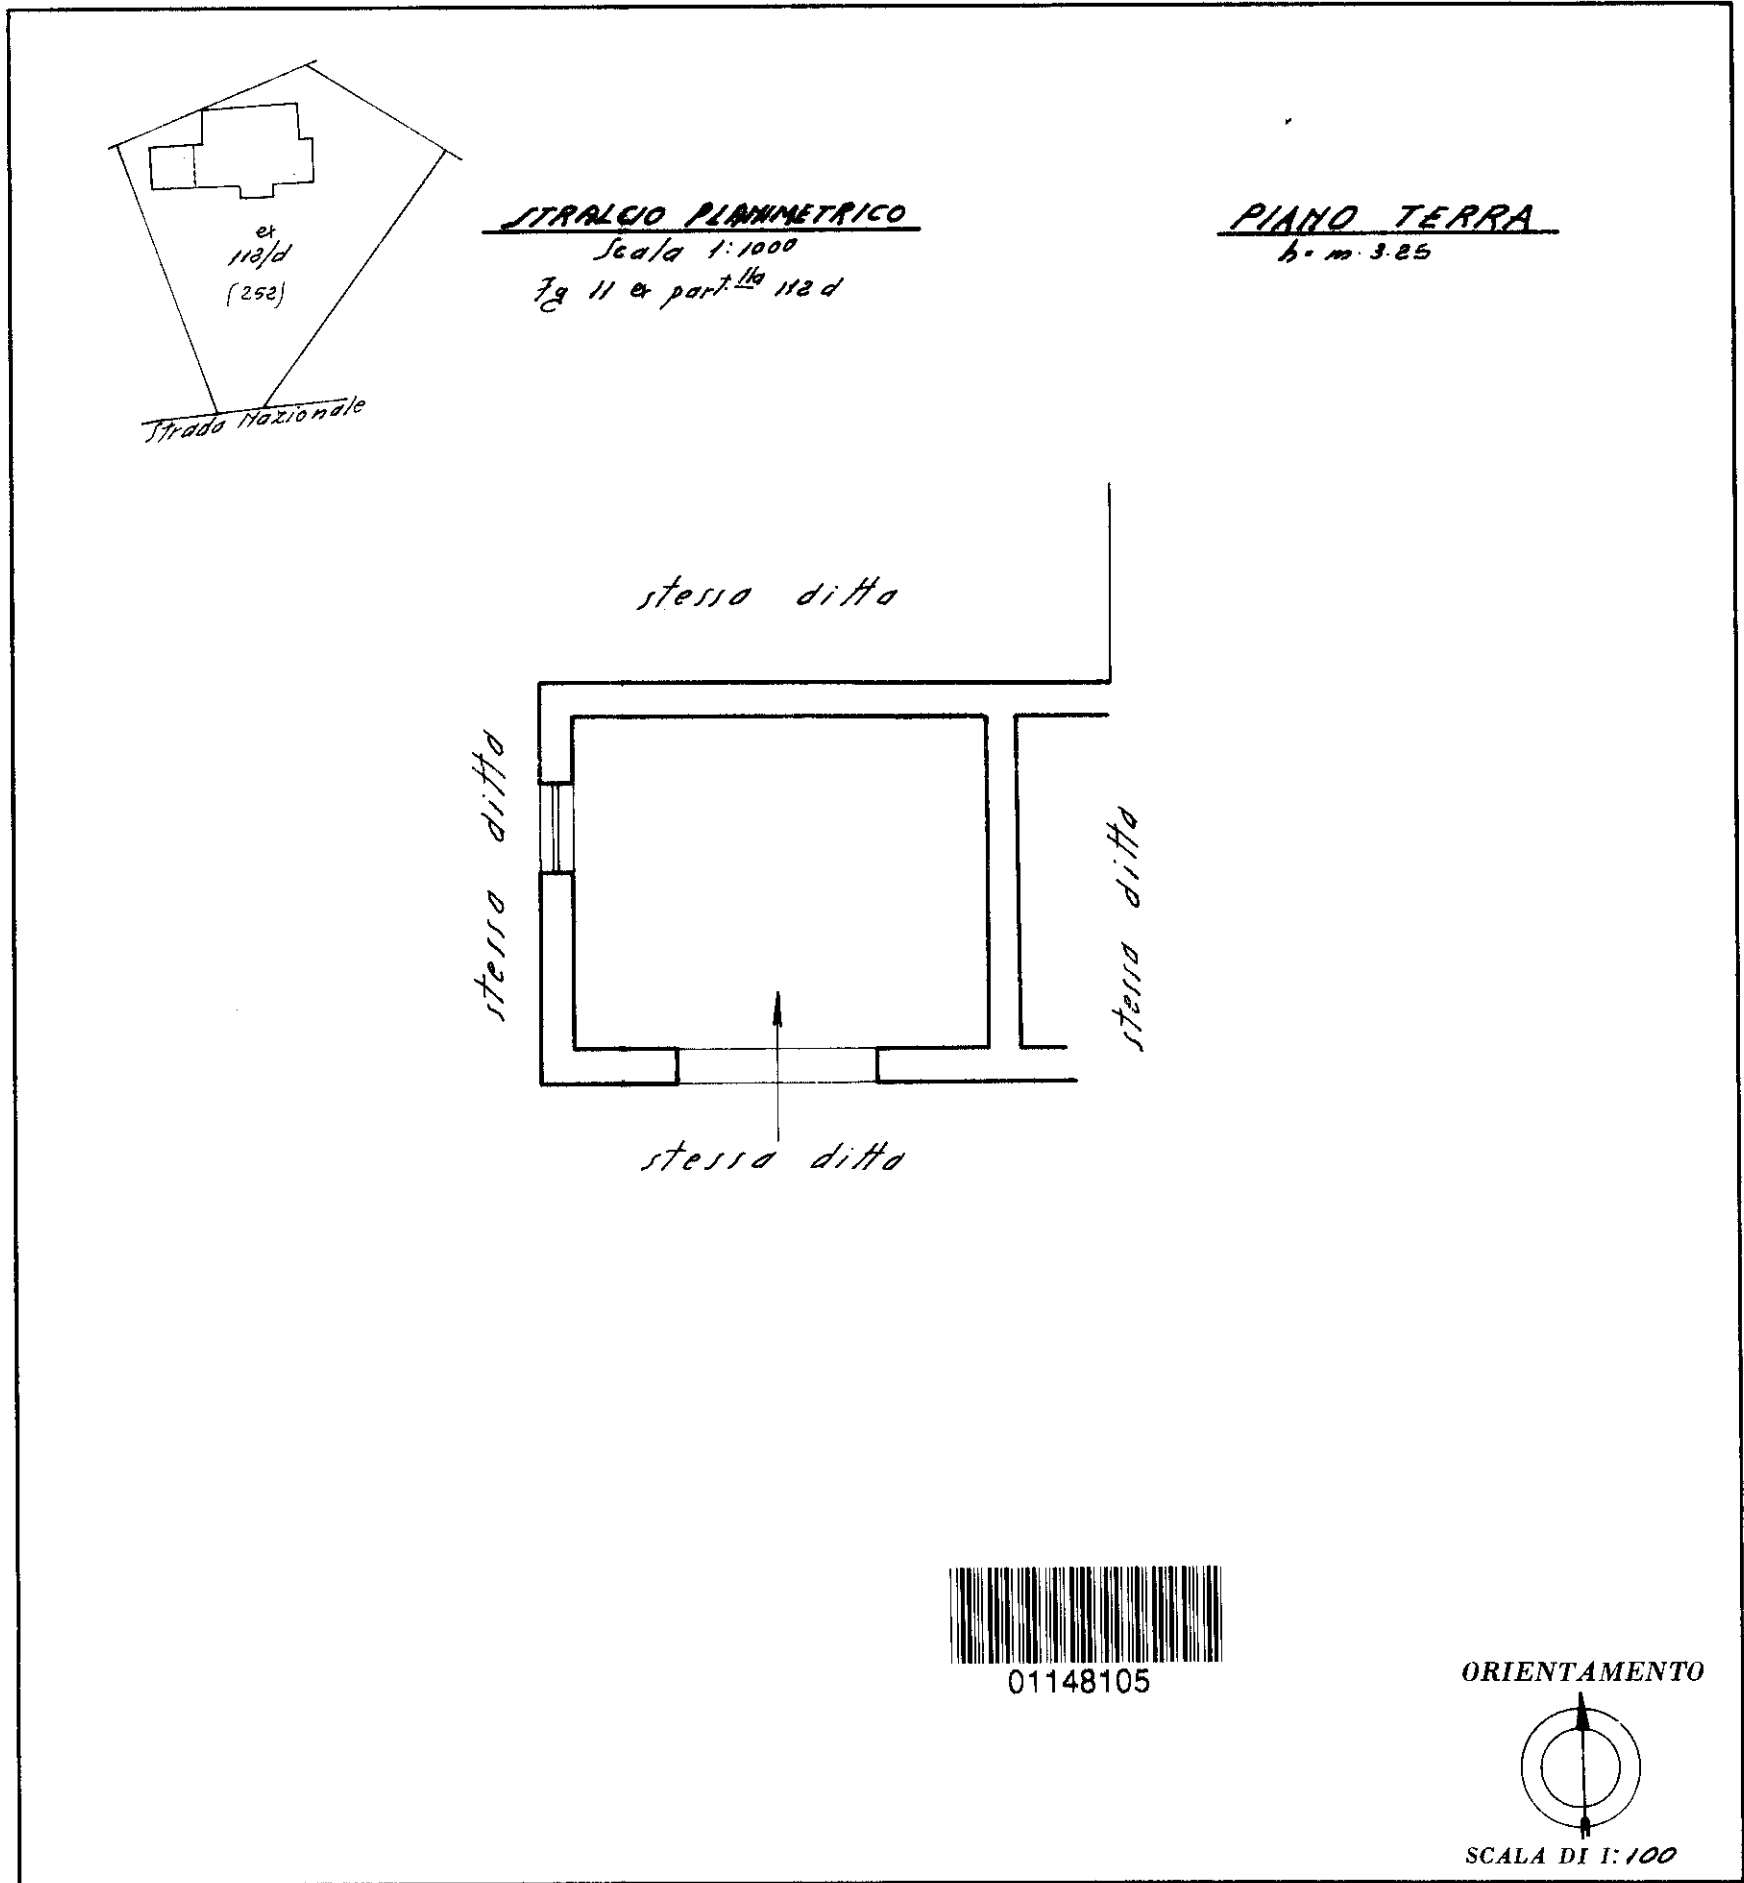

SPAZIO RISERVATO PER LE ANNOTAZIONI D'UFFICIO

| | |
|----------|----|
| DATA | |
| PROT. N° | 35 |

Compilata dal geometra
(Titolo, nome e cognome del tecnico)

Firma: [Signature]