

MODULARIO
F. rig. rend. 497




MINISTERO DELLE FINANZE
DIREZIONE GENERALE DEL CATASTO E DEI SS.TT.EE.
CATASTO EDILIZIO URBANO (RDL 13-4-1939, n. 652)

MOD. BN (CEL)

LIRE
250

Planimetria di u.i.u. in Comune di MILANO via GALLARATE civ. 313

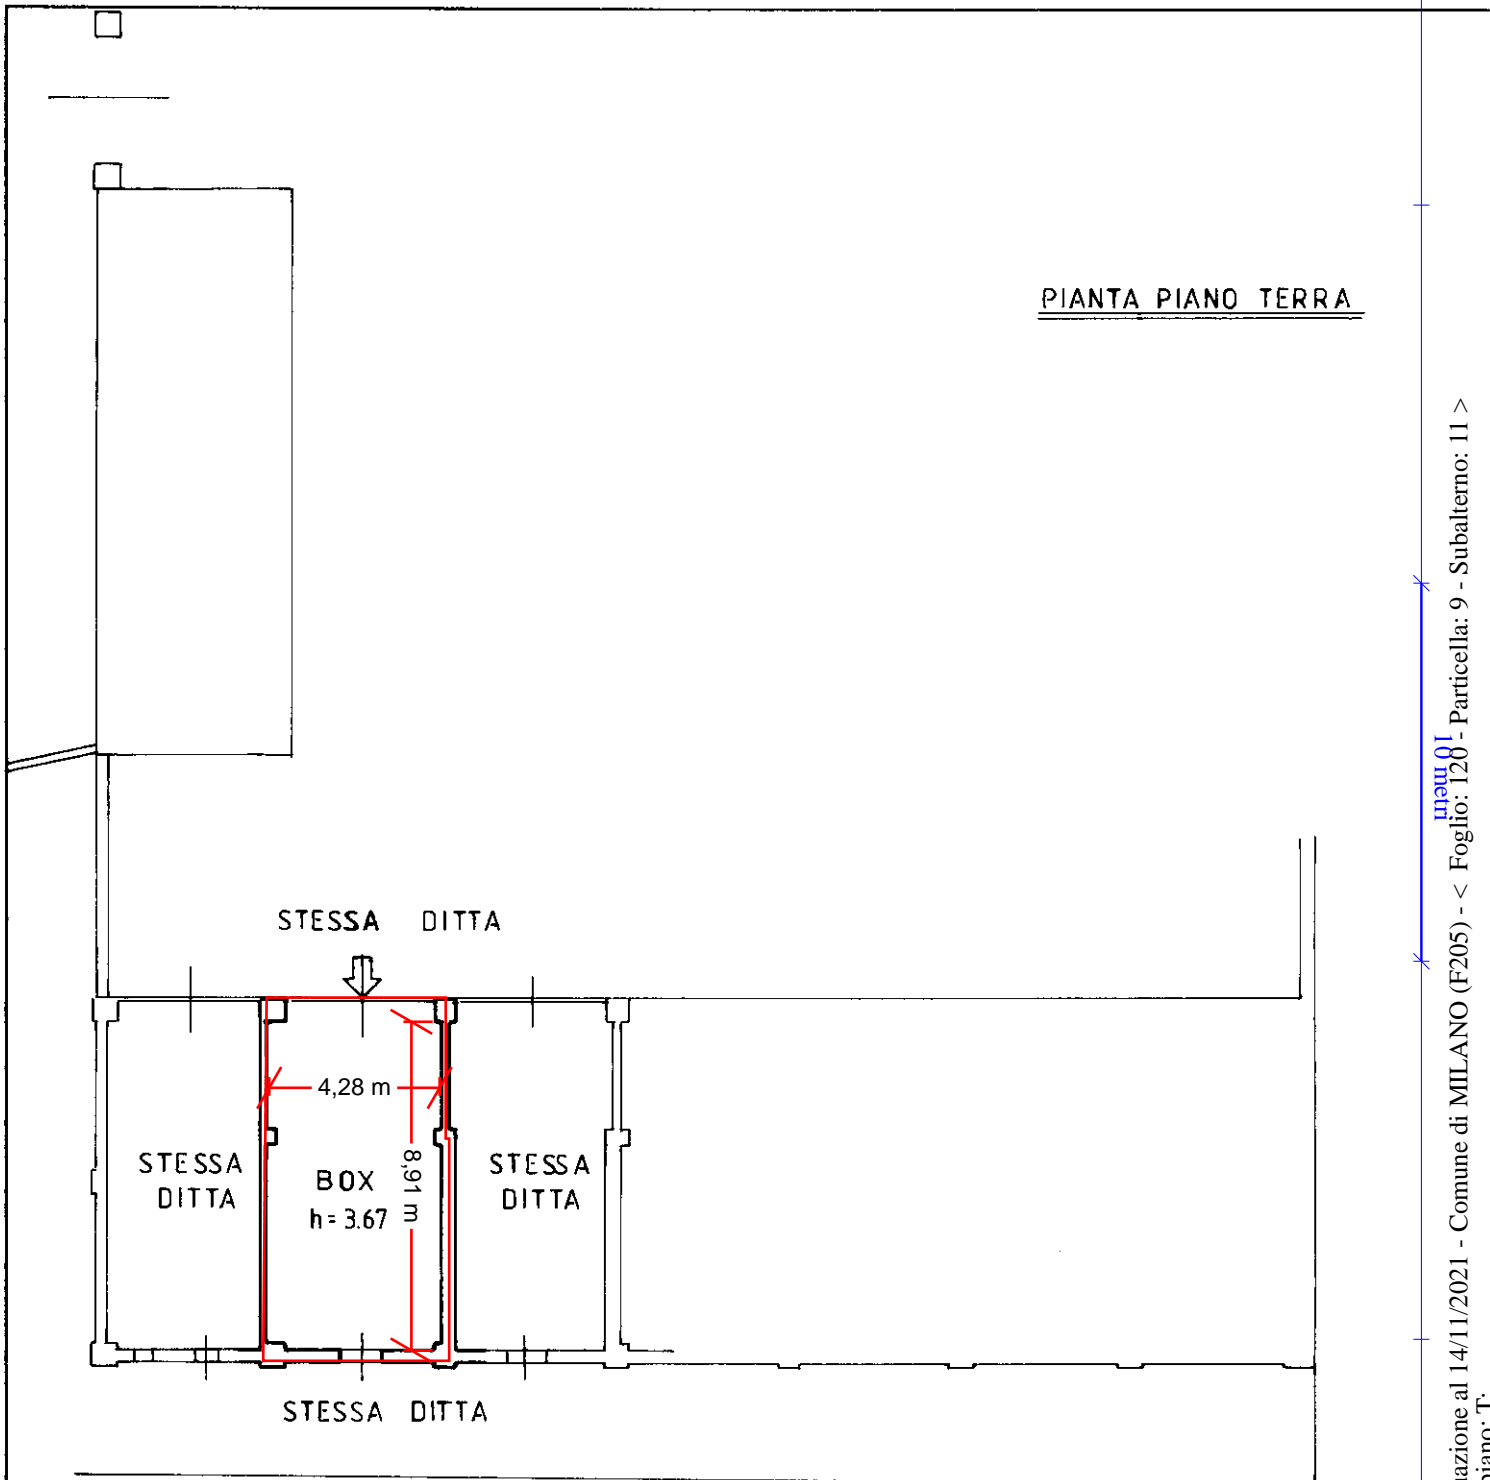

PIANTA PIANO TERRA

STESSA DITTA

STESSA DITTA

BOX
h=3.67

STESSA DITTA

STESSA DITTA

ORIENTAMENTO



SCALA DI 1:200

453111


Dichiarazione di N.C.
Identificativi catastali

Compilata dal **GEOM. GUERRA VILLIAM**
(Titolo, cognome e nome)

RISERVATO ALL'UFFICIO

Data presentazione: 26/06/1990 - Data: 14/11/2021 - n. T32590 - Richiedente: NCLLBT71D69F704J
Totale schede: 1 - Formato di acquisizione: A4(210x297) - Formato stampa richiesto: A4(210x297)

F. n. 120 della provincia di MILANO n. 8209
n. 9 sub. 11 data 19/06/90 Firma *[Signature]*

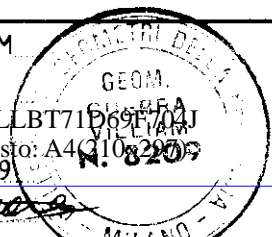

Catasto dei Fabbricati - Situazione al 14/11/2021 - Comune di MILANO (F205) - < Foglio: 120 - Particella: 9 - Subalterno: 11 >
VIA GALLARATE n. 313 piano: T;