

MODULARIO  
F. rig. tend. 497




MINISTERO DELLE FINANZE  
DIREZIONE GENERALE DEL CATASTO E DEI SS.TT.EE.  
**CATASTO EDILIZIO URBANO** (RDL 13-4-1939, n. 652)

MOD. **BN** (CEU)

LIRE  
**250**

Planimetria di u.i.u. in Comune di MILANO..... via GALLARATE..... civ. 313

PIANTA PIANO TERRA

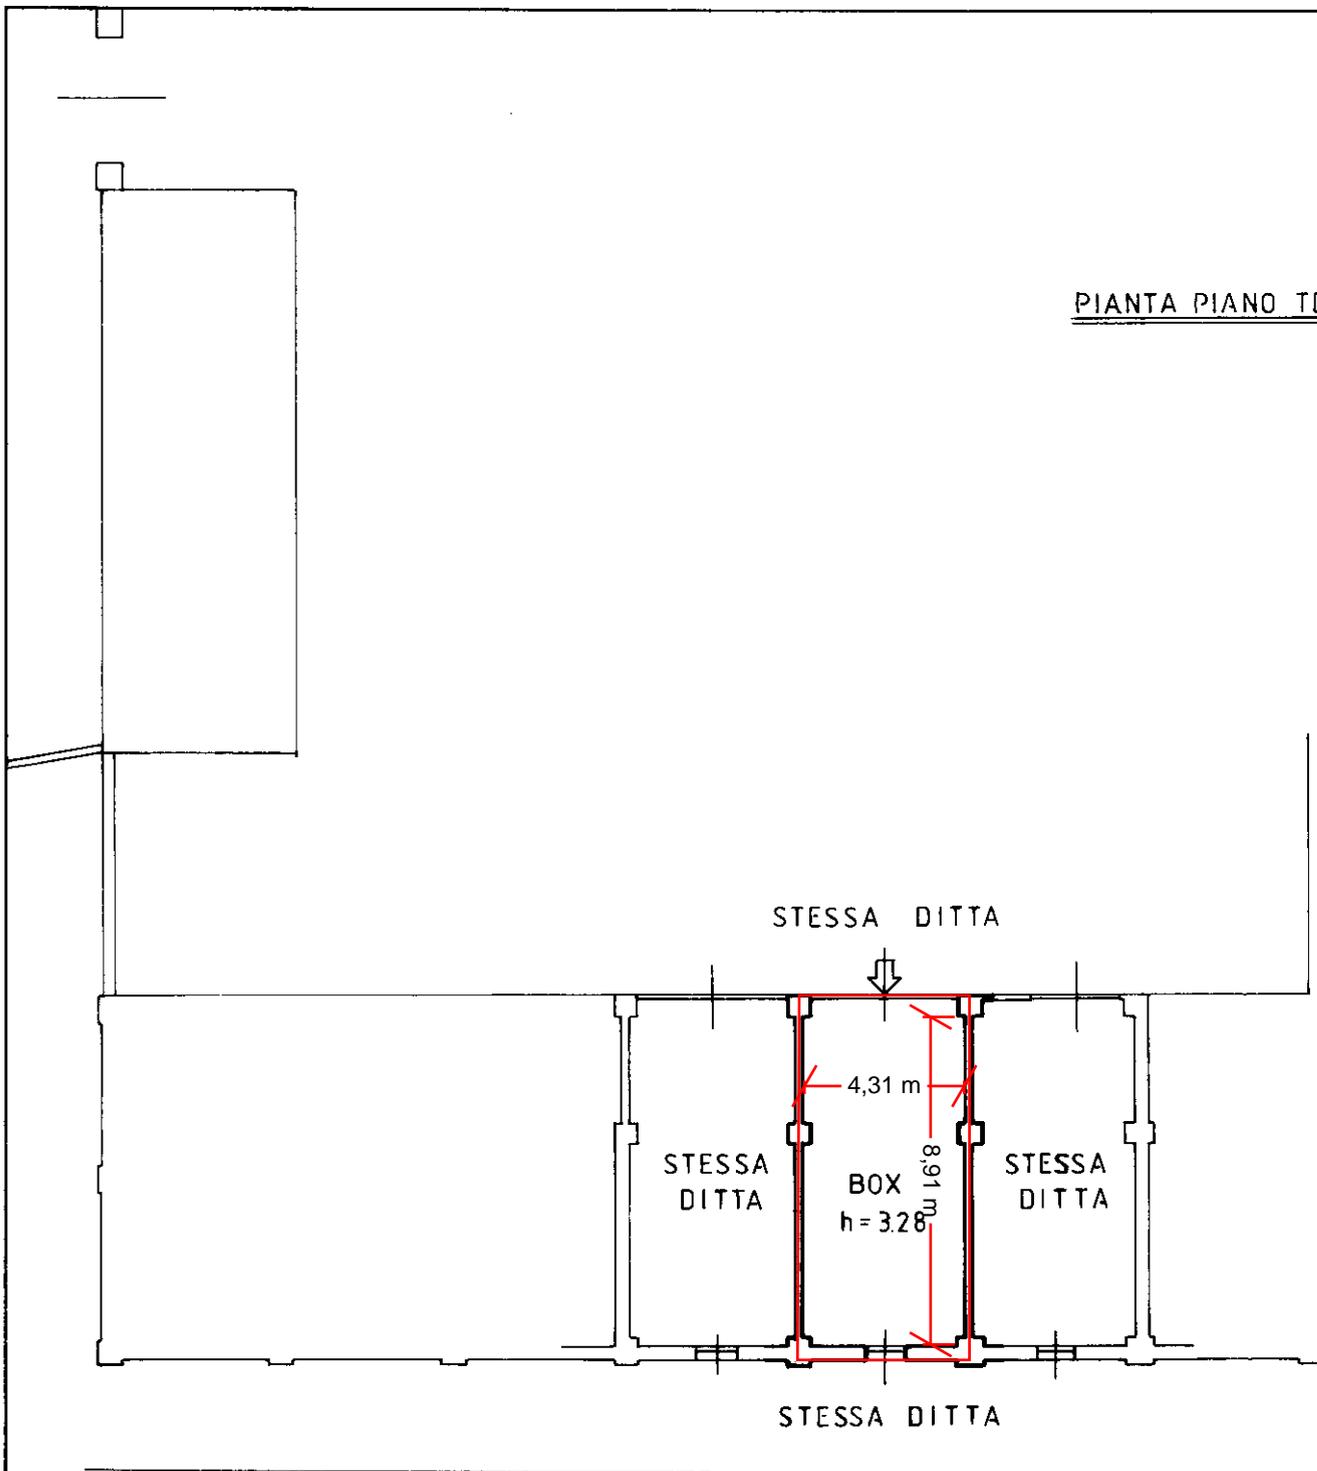

ORIENTAMENTO



SCALA DI L. 200

**453177**

Dichiarazione di N.C.   
Dichiarazione di variazione

Compilata dal **GEOM. GUERRA VILLIAM**  
Titolo, cognome e nome



RISERVATO ALL'UFFICIO

Ultima planimetria in atti

Data presentazione: 26/06/1990 - Data: 14/11/2021 - n. T32587 - Richiedente: NCLLBT71D69F704J

Totale schede: 1 - Formato di acquisizione: A4(210x297) - Formato stampa richiesto: A4(210x297)

Identificativi catastali: Iscritto all'albo dei GEOMETRI della provincia di MILANO n. 8209

n. 9 sub 8 data 19/06/90 Firma *Guerra Villiam*

man 01  
Catasto dei Fabbricati - Situazione al 14/11/2021 - Comune di MILANO (F205) - < Foglio: 120 - Particella: 9 - Subalterno: 8 >  
VIA GALLARATE n. 313 piano: T;