

Agenzia delle Entrate
CATASTO FABBRICATI
Ufficio Provinciale di
Potenza

Dichiarazione protocollo n. PZ0034753 del 06/05/2024

Comune di Potenza

Corso Giuseppe Garibaldi

civ. 149

Identificativi Catastali:

Sezione:

Foglio: 48

Particella: 658

Subalterno: 54

Compilata da:
De Bonis Donato

Iscritto all'albo:
Geometri

Prov. Potenza

N. 2047



Planimetria

Scheda n. 1

Scala 1:100

Piano QUINTO

H= 3.00 m

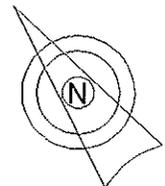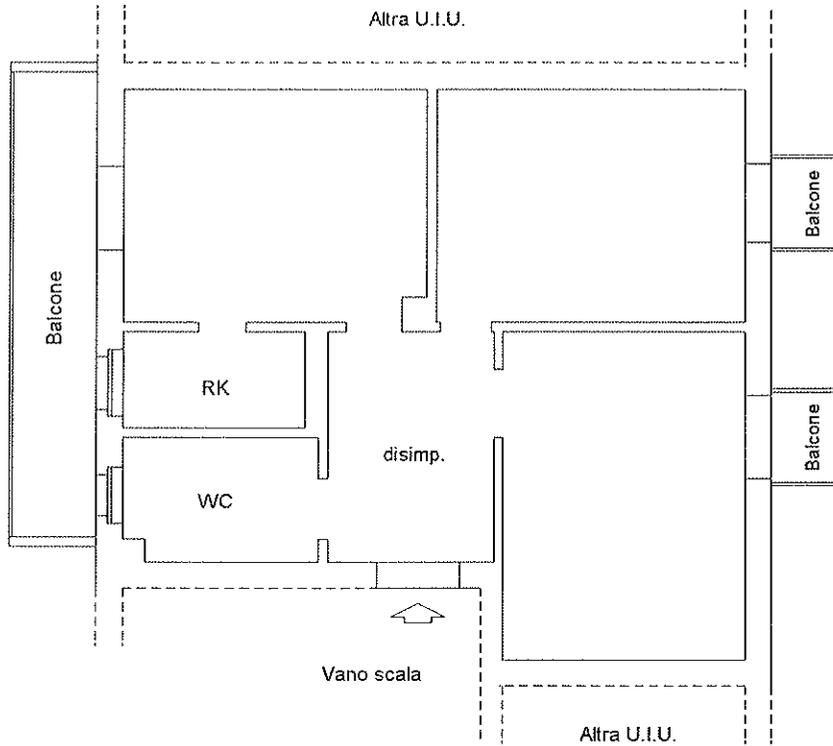

Catasto dei Fabbricati - Situazione al 07/05/2024 - Comune di POTENZA(G942) - < Foglio 48 - Particella 658 - Subalterno 54 >

Ultima planimetria in atti

Agenzia delle Entrate
CATASTO FABBRICATI
Ufficio Provinciale di
Potenza

Dichiarazione protocollo n. PZ0034753 del 06/05/2024

Comune di Potenza

Corso Giuseppe Garibaldi

civ. 149

Identificativi Catastali:

Sezione:

Foglio: 48

Particella: 658

Subalterno: 55

Compilata da:

De Bonis Donato

Iscritto all'albo:
Geometri

Prov. Potenza

N. 2047

Planimetria

Scheda n. 1

Scala 1:100

Piano SETTIMO

Hm= 2.78 m

