


Data: 18/05/2023 - n. T380071 - Richiedente: FDRD\VD74T11D423T

Agenzia delle Entrate CATASTO FABBRICATI Ufficio Provinciale di Pavia	Dichiarazione protocollo n. PV0077165 del 15/10/2018	
	Comune di Robbio Vicolo Calderotti	civ. 16
Identificativi Catastali: Sezione: Foglio: 15 Particella: 2303 Subalterno:	Compilata da: Fettarappa Francesco Iscritto all'albo: Periti Edili Prov. Novara	N. 02311
Planimetria Scheda n. 1 Scala 1:200		

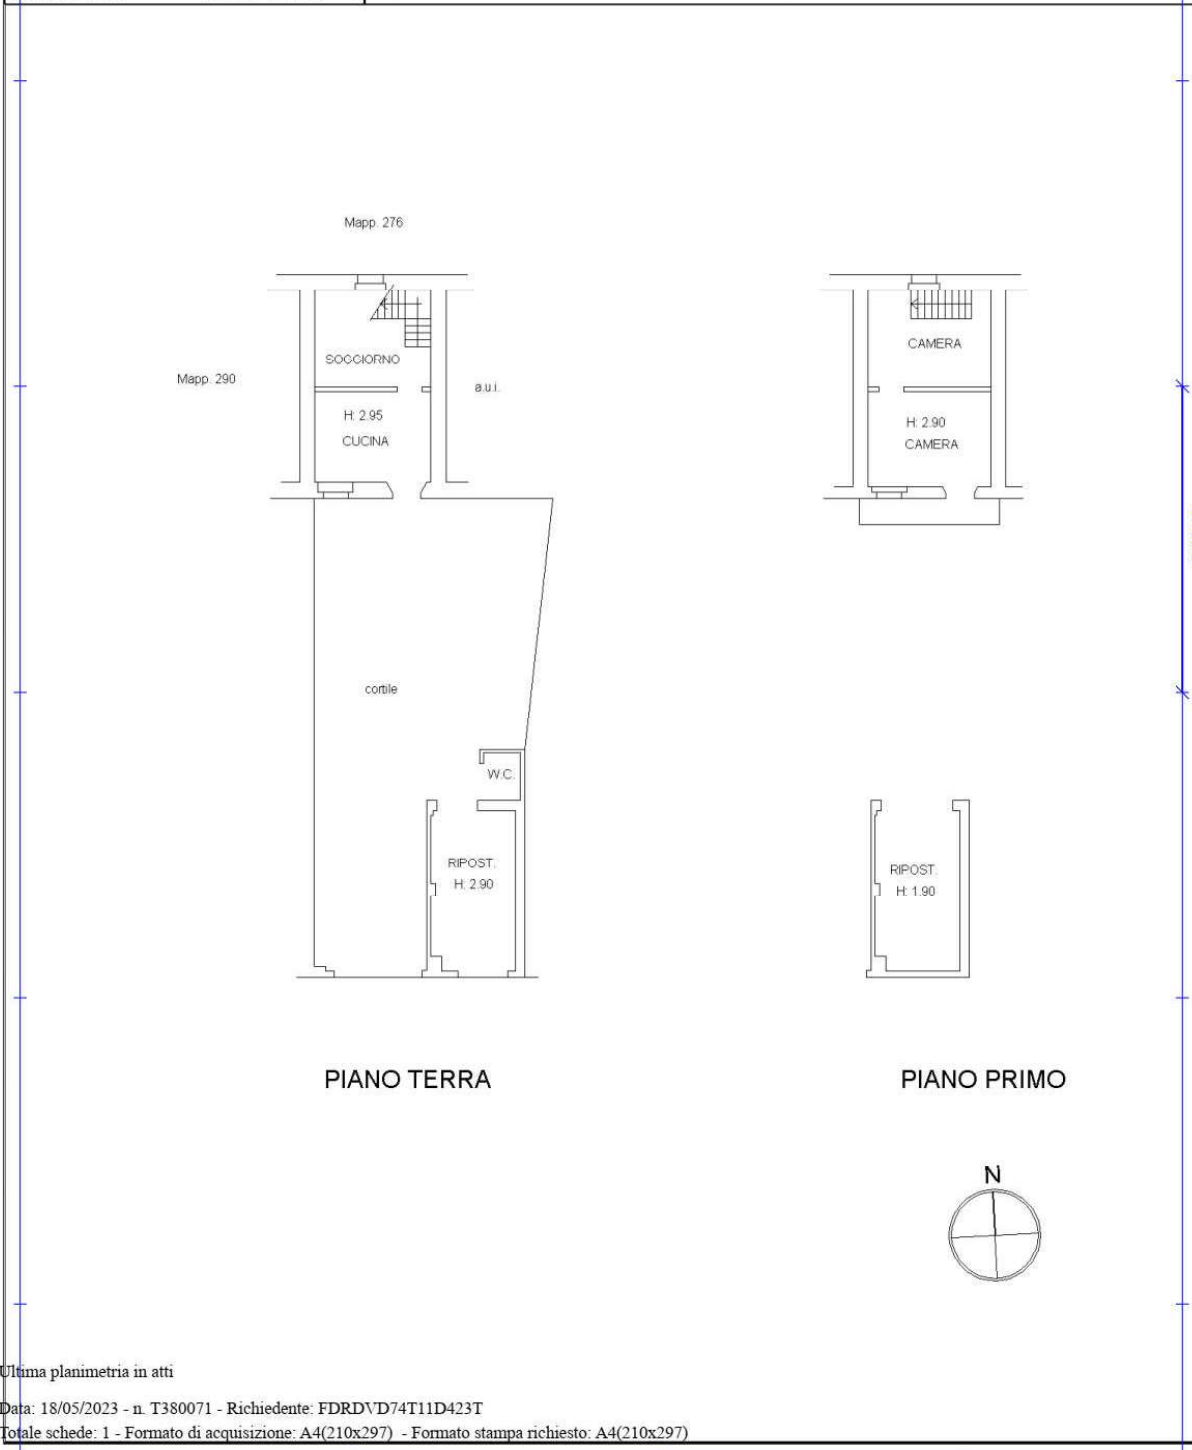

Catasto dei Fabbricati - Situazione al 18/05/2023 - Comune di ROBBIO(H369) - < Foglio 15 - Particella 2303 - Subalterno VICOLO CALDEROTTI n. 16 Piano T-1

Ultima planimetria in atti

Data: 18/05/2023 - n. T380071 - Richiedente: FDRD\VD74T11D423T

Totale schede: 1 - Formato di acquisizione: A4(210x297) - Formato stampa richiesto: A4(210x297)

