

**Agenzia del Territorio
CATASTO FABBRICATI
Ufficio Provinciale di
Latina**

Dichiarazione protocollo n. LT0349322 del 19/11/2010

Planimetria di u.i.u. in Comune di Terracina

Via Giotto

civ.

Identificativi Catastali:

Sezione:

Foglio: 124

Particella: 2115

Subalterno: 15

Compilata da:
Sanguigni Fabrizio

Iscritto all'albo:
Geometri


Prov. Latina

N. 1826

Scheda n. 1

Scala 1:100

Piano Terra
H = 3,00 m

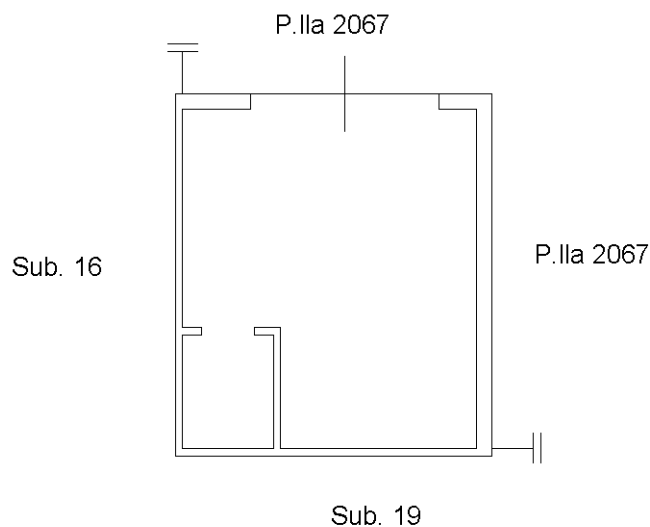

Ultima planimetria in atti