

**Agenzia delle Entrate  
CATASTO FABBRICATI  
Ufficio Provinciale di  
Cagliari**

**ELABORATO PLANIMETRICO**

Compilato da:  
Onnis Maria Cristina  
Iscritto all'albo:  
Ingegneri  
Prov. Cagliari N. 3740

Comune di Quartu Sant'elena


Sezione: Foglio: 29 Particella: 2730

Protocollo n. CA0136426 del 13/11/2019

Tipo Mappale n. del

Dimostrazione grafica dei subalterni

Scala 1 : 500

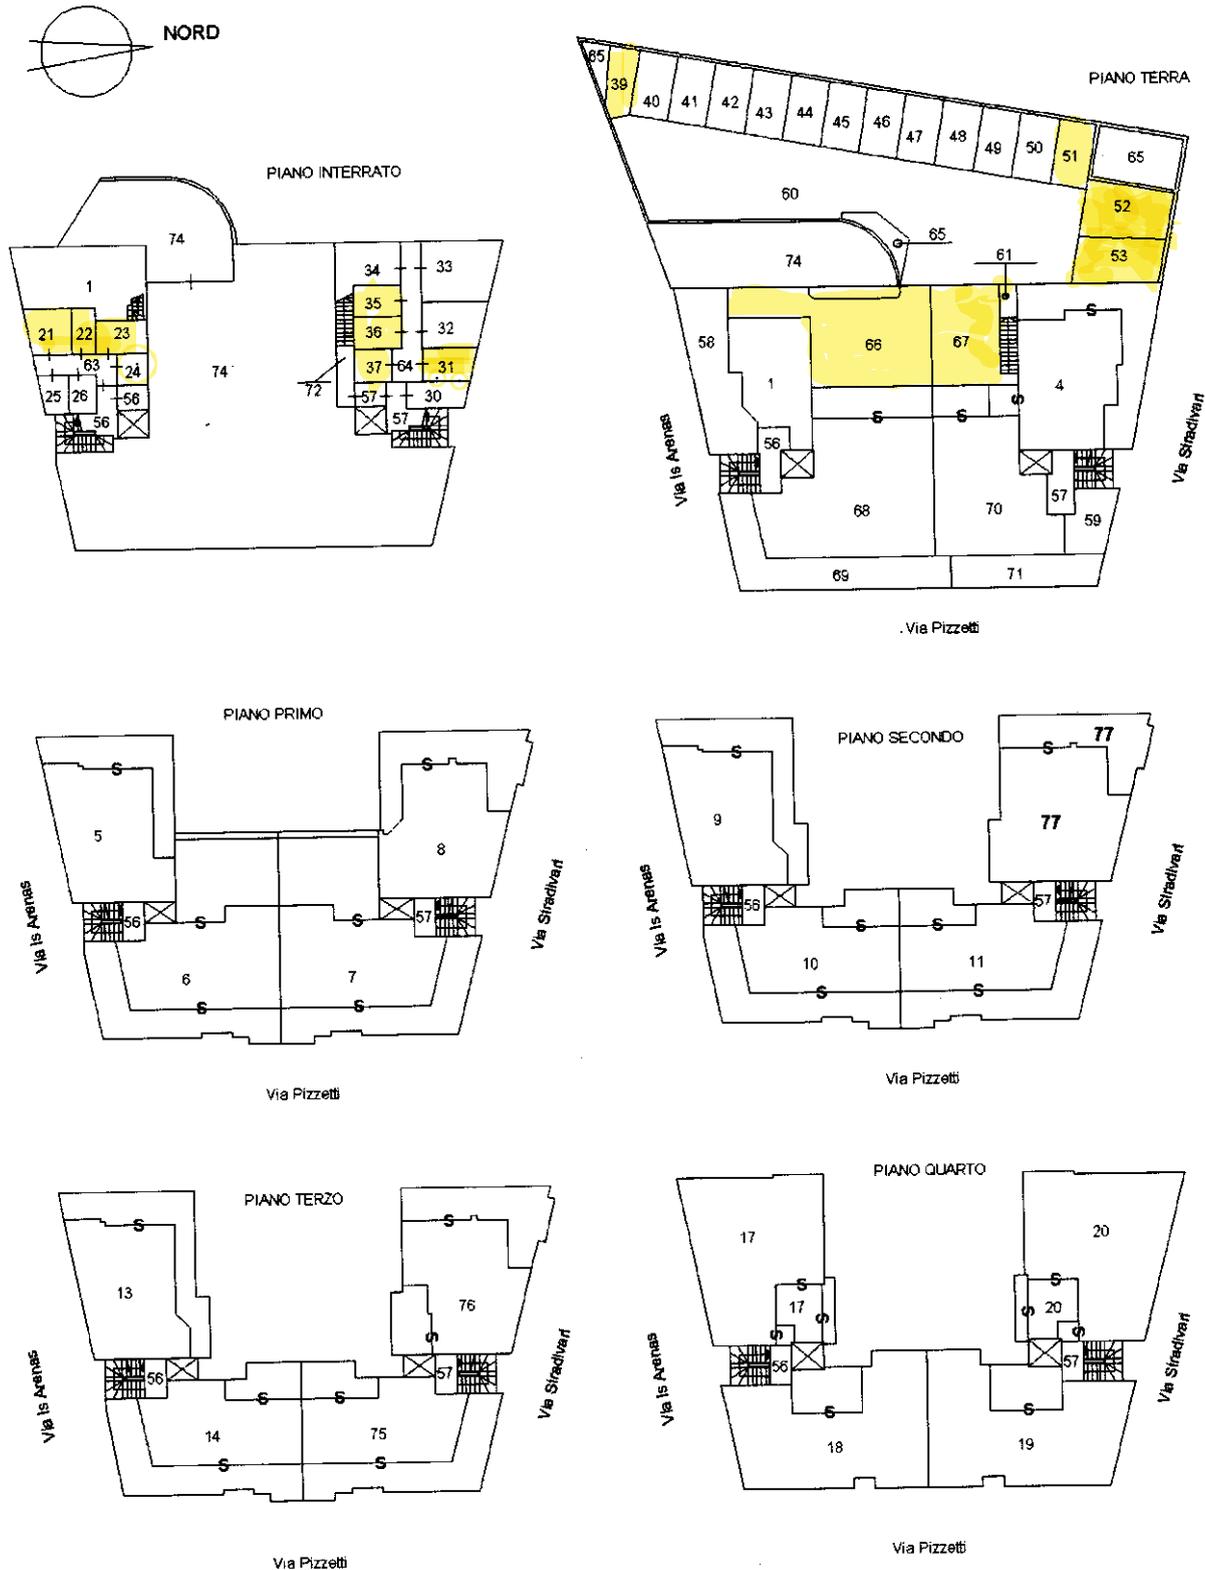

Ultima planimetria in atti

