


MOD. AN (GEU)
 LIRE 400
 civ. 57

MINISTERO DELLE FINANZE
 DIREZIONE GENERALE DEL CATASTO E DEI SS.TT.LEE
CATASTO EDILIZIO URBANO (RDL 13-4-1939, n. 852)
 Comune di Vigerano via Aguzzafame
 Planimetria di u.i.u. in Comune di Vigerano

Scheda n° C.S. 86329

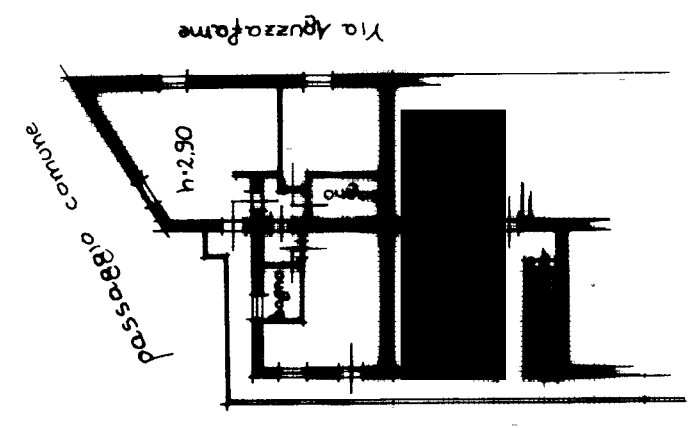


PIANO PRIMO



RESERVATO ALL'UFFICIO
 999/93
 30 DIC. 1993

MOD. ARIO
1/10 1980 400

Comune di Vigerano
 Fig. 36 mapp. 152 N.C.E.U.
 scala 1:1000

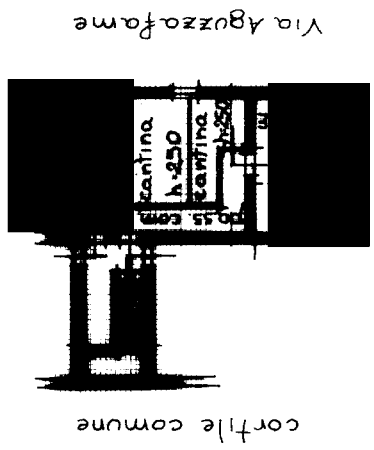

PIANO SEMINTERRATO

Dichiarazione di N.C.
 Denuncia di variazione
 Identificativi catastali
 F. n. 152 sub. 17
 Foglio. 36 - Particella. 152

Completata dal Geom. CAMASSO
 S. Salvatore
 Iscritto all'albo dei Geometri
 della provincia di PAVIA n. 2365
 Sub. 06/12/1993 Firm. [Signature]

