

**Agenzia del Territorio  
CATASTO FABBRICATI  
Ufficio Provinciale di  
Sondrio**

Dichiarazione protocollo n. SO0073993 del 05/04/2011

Planimetria di u.i.u. in Comune di Morbegno

Via Eugenio Morelli

civ. SNC

Identificativi Catastali:

Sezione: 2

Foglio: 7

Particella: 900

Subalterno: 84

Compilata da:


Isritto all'albo:  
Geometri

Prov. Lecco

N. [REDACTED]

Scheda n. 1      Scala 1:200

Cat. Fabbricati - Situazione al 22/09/2017 - Comune di MORBEGNO(F712) - < Sezione Urbana: 002 Foglio: 7 Particella: 900 - Subalterno 84 >  
VIA EUGENIO MORELLI n. 18 piano: T;

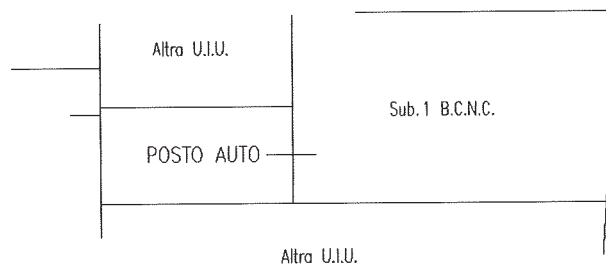

**Piano Terra**  
h= --



Ultima Planimetria in atti