

MODULARIO
Fig. rend. 497




MINISTERO DELLE FINANZE
DIPARTIMENTO DEL TERRITORIO
CATASTO EDILIZIO URBANO (RDL 13-4-1939, n. 652)

MOD. **BN** (CEU)


LIRE
500

Pianimetria di u.i.u. in Comune di MILANO via LODOVICO IL MORO civ. 135

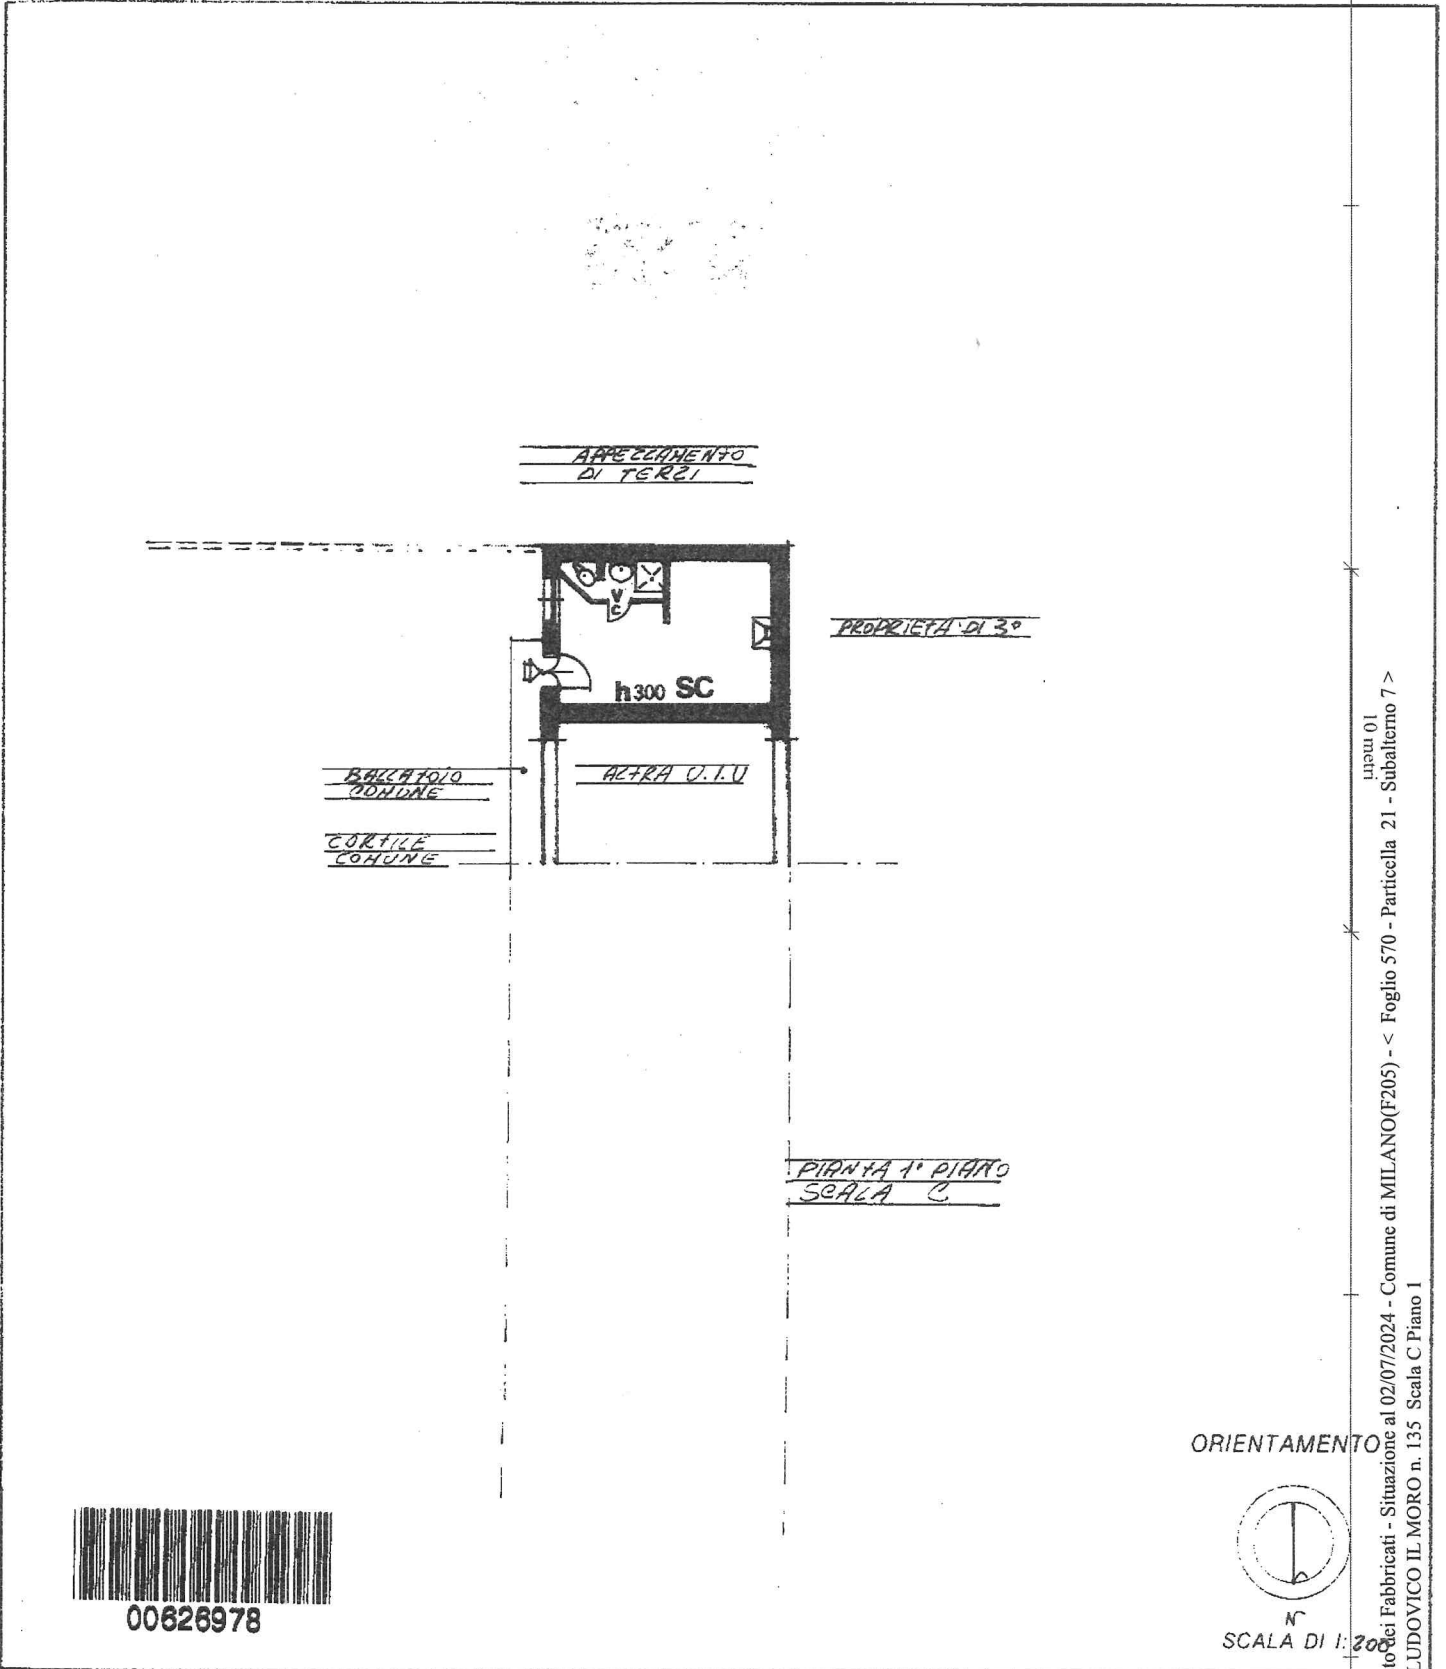

00626978

ORIENTAMENTO

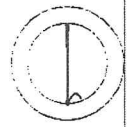

SCALA DI 1:200

Dichiarazione di N.C.
Denuncia di variazione

Compilata dal _____
cognome e nome

RISERVATO ALL'UFFICIO

Data presentazione: 04/12/1996 - Data: 02/07/2024 - n. T227068 - Richiedente: BNSDNC67C12L8400

Totale schede: 5170 - Formato di acquisizione: A4 (210x297) - Formato stampa: A4 (210x297)

n. 21 sub 7

data 10/11/96 Firma _____

unau 01
Catasto dei Fabbricati - Situazione al 02/07/2024 - Comune di MILANO(F205) - < Foglio 570 - Particella 21 - Subalterno 7 >
VIA LODOVICO IL MORO n. 135 Scala C Piano 1