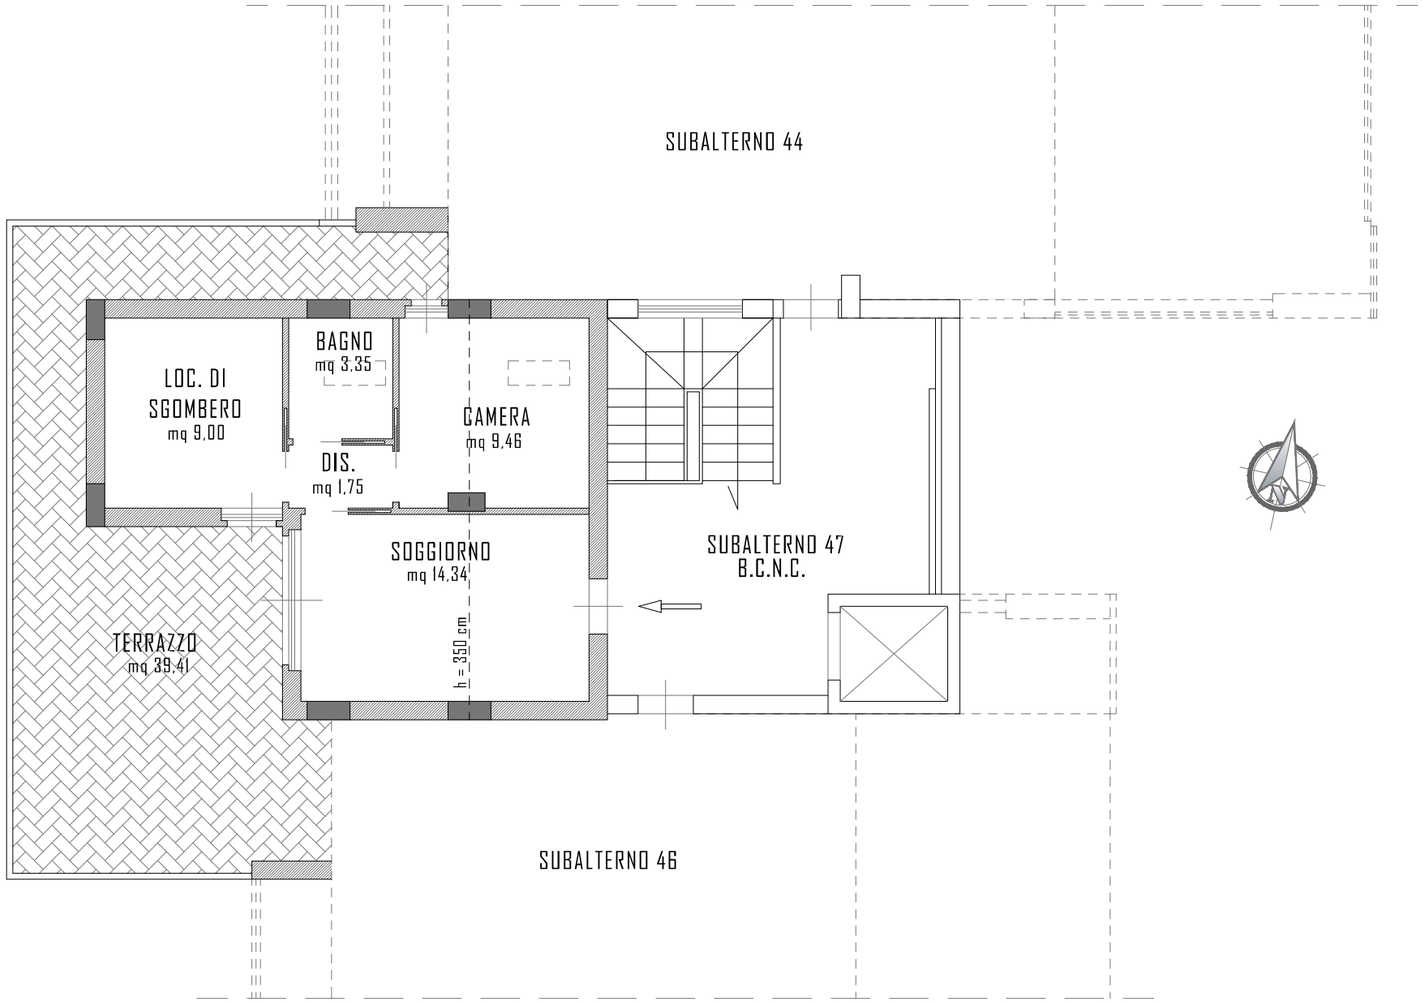

PIANO QUARTO - SUB.45

H = Var. - Scala 1:100

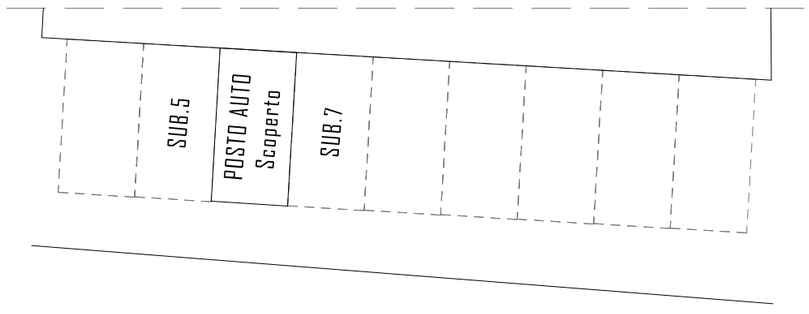

PIANO TERRA - SUB.6

Scala 1:200

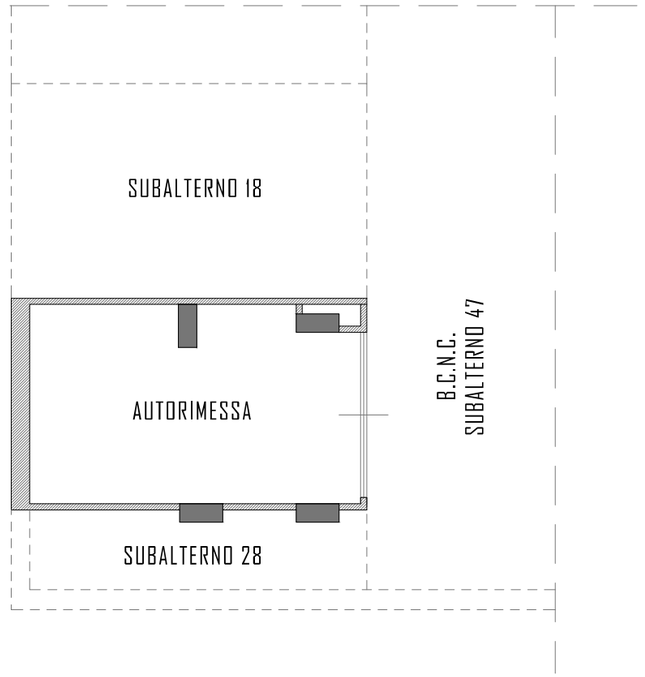

PIANO SEMINTERRATO - SUB.19

H = 3,40 m - Scala 1:100

TRIBUNALE DI TERAMO

ESECUZIONI IMMOBILIARI

OGGETTO: RG 242/2022

LOTTO 2

ELABORATO	PLANIMETRIE STATO DI FATTO
UBICAZIONE	VIA MONTE AMIATA n.6/n.8 - CORTORETO (TE)
RIF. CATASTALI	FOGLIO 19 - P.LLA 3748 - SUB. 45-19-6
SCALA	1:100 - 1:200
C.T.U.	Ing. Edoardo Solipaca - Ing. STEFANO MARCELLI

TAV_02

DATA: FEBBRAIO 2024

Firmato Da: EDOARDO SOLIPACA Emesso Da: ARUBAPEC S.P.A. NG CA 3 SERIALE QUALIFICATA 2 Serial#: 16ce329