


MODULARIO  
F. rig. rend. 487



MINISTERO DELLE FINANZE  
DIREZIONE GENERALE DEL CATASTO E DEI SS.TT.EE.  
**CATASTO EDILIZIO URBANO** (RDL 13-4-1939, n. 652)

MOD. BN (CEU)

Planimetria di u.i.u. in Comune di BURAGO di MOLGORA via Dante civ. 15

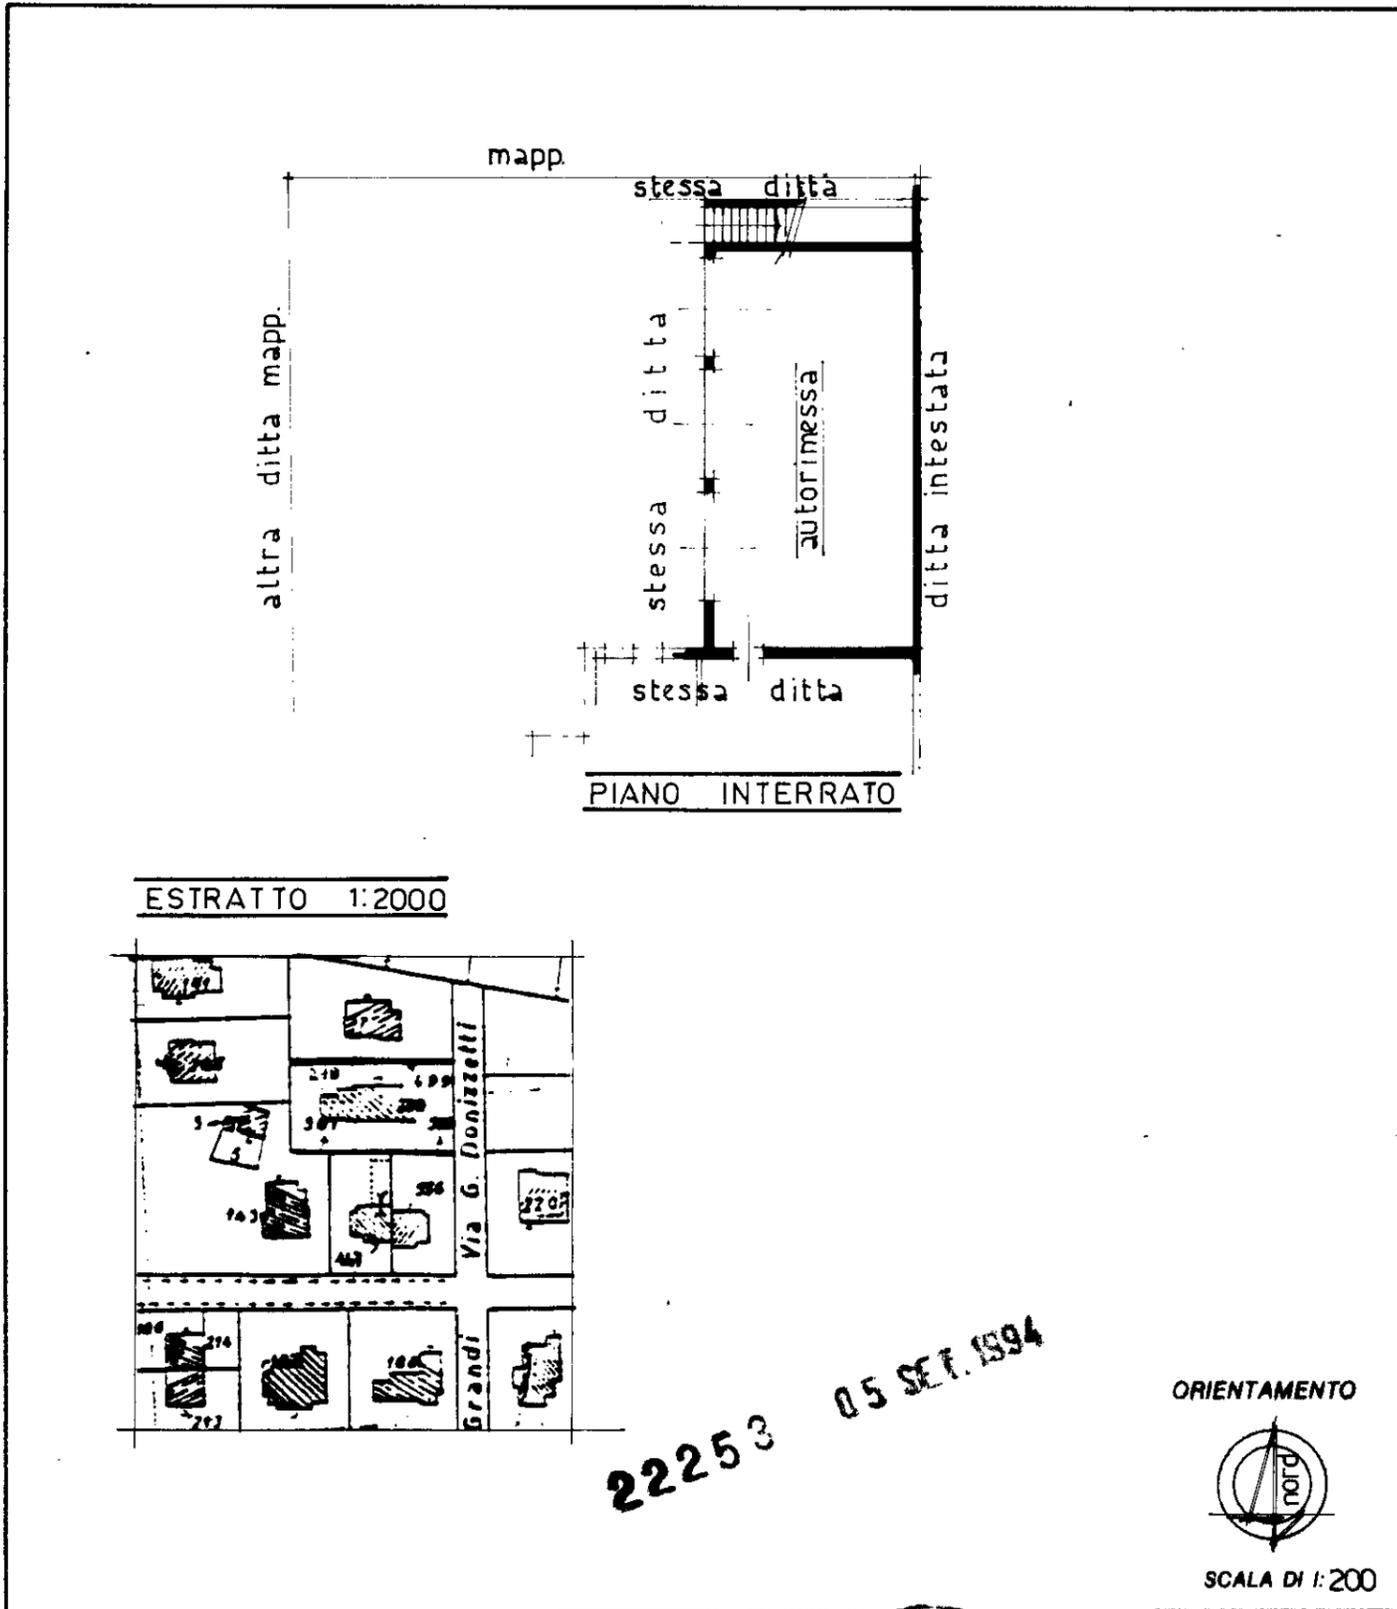

Dichiarazione di N.C. <input type="checkbox"/>	Compilata dal <u>Geom. TANZI FABIO</u> (Titolo, cognome e nome)	RISERVATO ALL'UFFICIO
Denuncia di variazione <input checked="" type="checkbox"/>	Isritto all'albo dei <u>Geometri</u> della provincia di <u>Milano</u> n. <u>7228</u>	
Identificativi catastali F. <u>4</u> n. <u>147</u> sub. <u>502</u>	data <u>Foglio 147</u>	

