
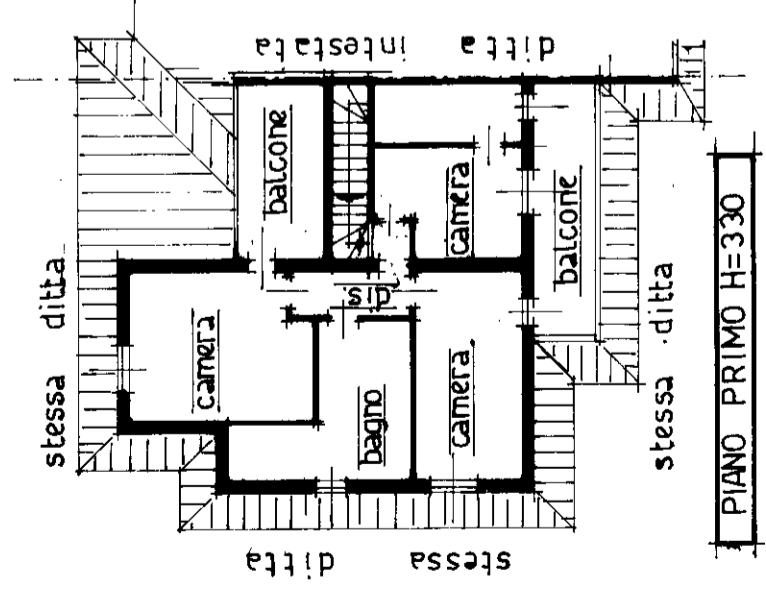
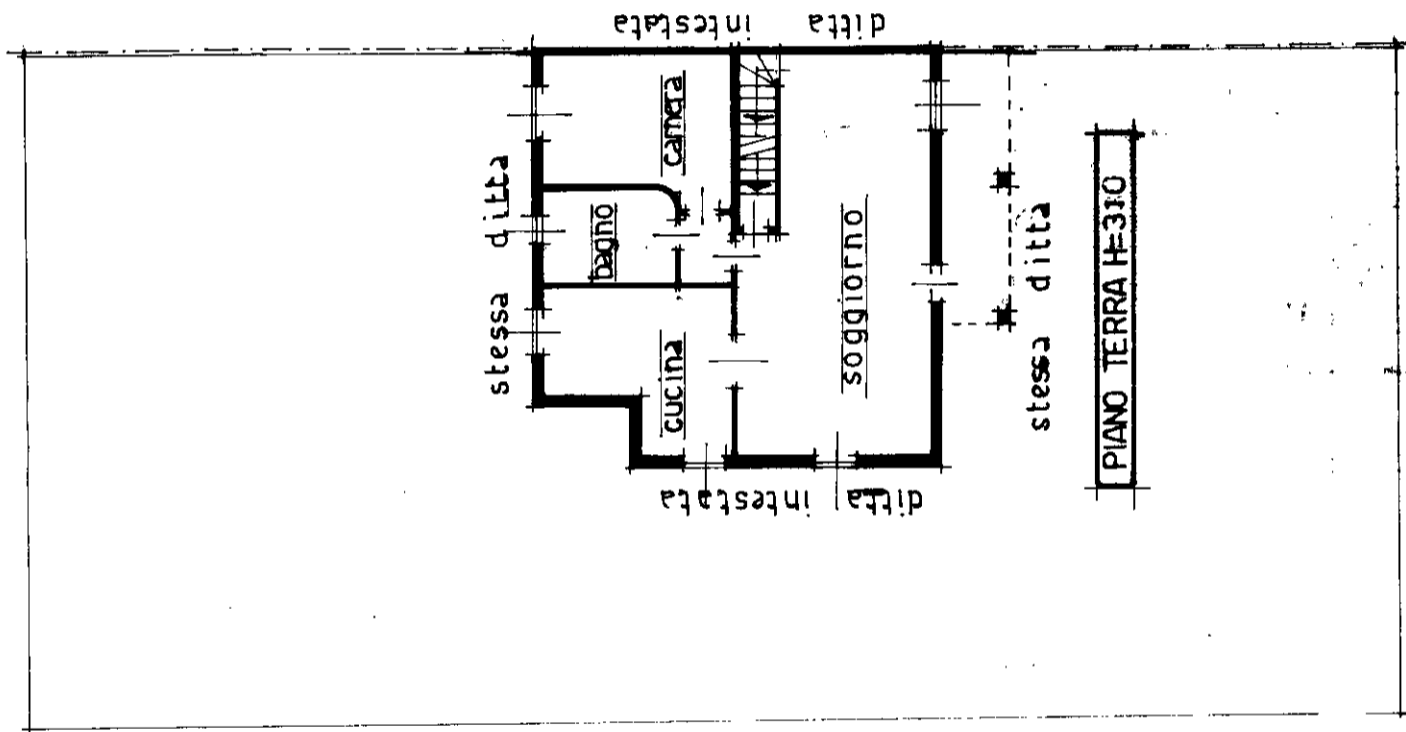


\* MOD. AN (CEU) \*


MINISTERO DELLE FINANZE  
DIREZIONE GENERALE DEL CATASTO E DEI SS. IT. EE.  
**CATASTO EDILIZIO URBANO** (RDL 13-4-1939, n. 652)

\*  
MODULARIO  
F. 19 - mod. 496  
\*


Planimetria di u.r.u. in Comune di **BURAGO DI MOLGORA** via **Dante** civ. **15**

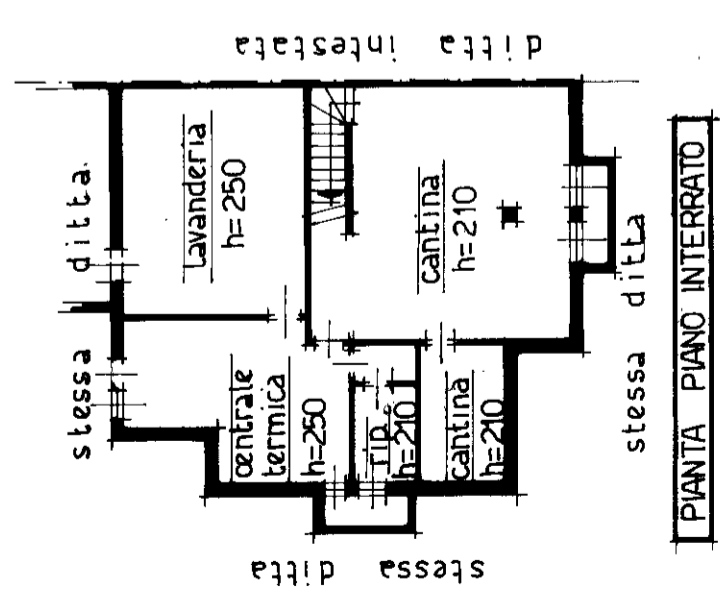

ESTRATTO 1:2000

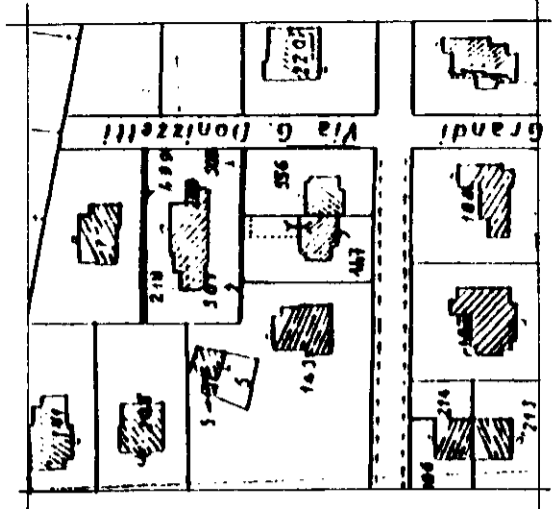

2228  
05 SET 1994  
ORIENTAMENTO

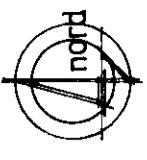

SCALA DI 1:200

Compilata dal **GEOMETRA**  
TANZI FABIO  
iscritto all'Albo dei Geometri della provincia di Milano  
data

RISERVATO ALL'UFFICIO

PROVINCIA MILANO  
N. 7228  
FABIO TANZI  
Firma

Dichiarazione di N.C.   
Denuncia di variazione

Identificativi catastali  
F 4  
n 147 sub 501  
invari 01