

**BEATRICE VEZZOSI**  
architetto – certificatore energetico – ctu del Tribunale di Milano  
albo Architetti n°16622 \_ albo CTU n°12288  
Via Aselli, 24 - 20133 Milano  
phone: +39 02.45 48 64 63 \_ mobile: +39 339 59 32 205  
beatrice.vezzosi@gmail.com

---


ALLEGATO G : RILIEVO METRICO FOTOGRAFICO







Inquadramento zonale

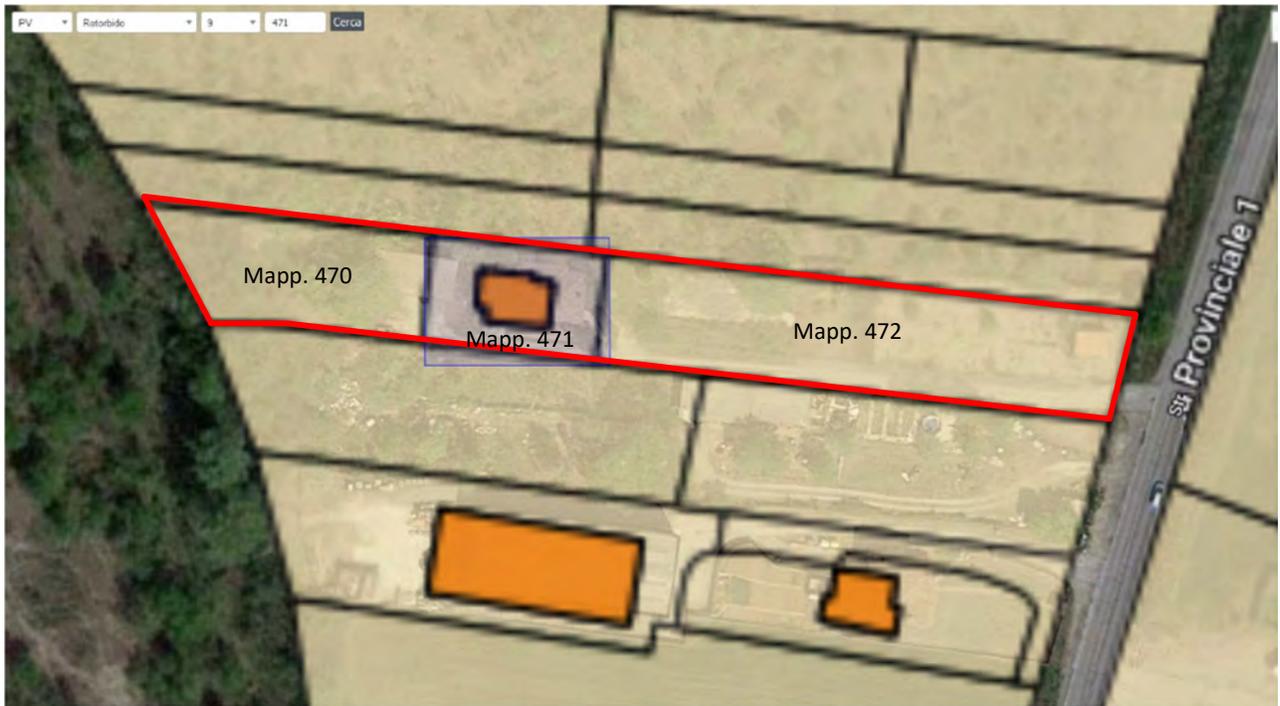


Sovrapposizione aerofotogrammetrico e catastale



## **PLANIMETRIE DELLO STATO DI FATTO**


Rilievo aggiornato al 30/03/2023



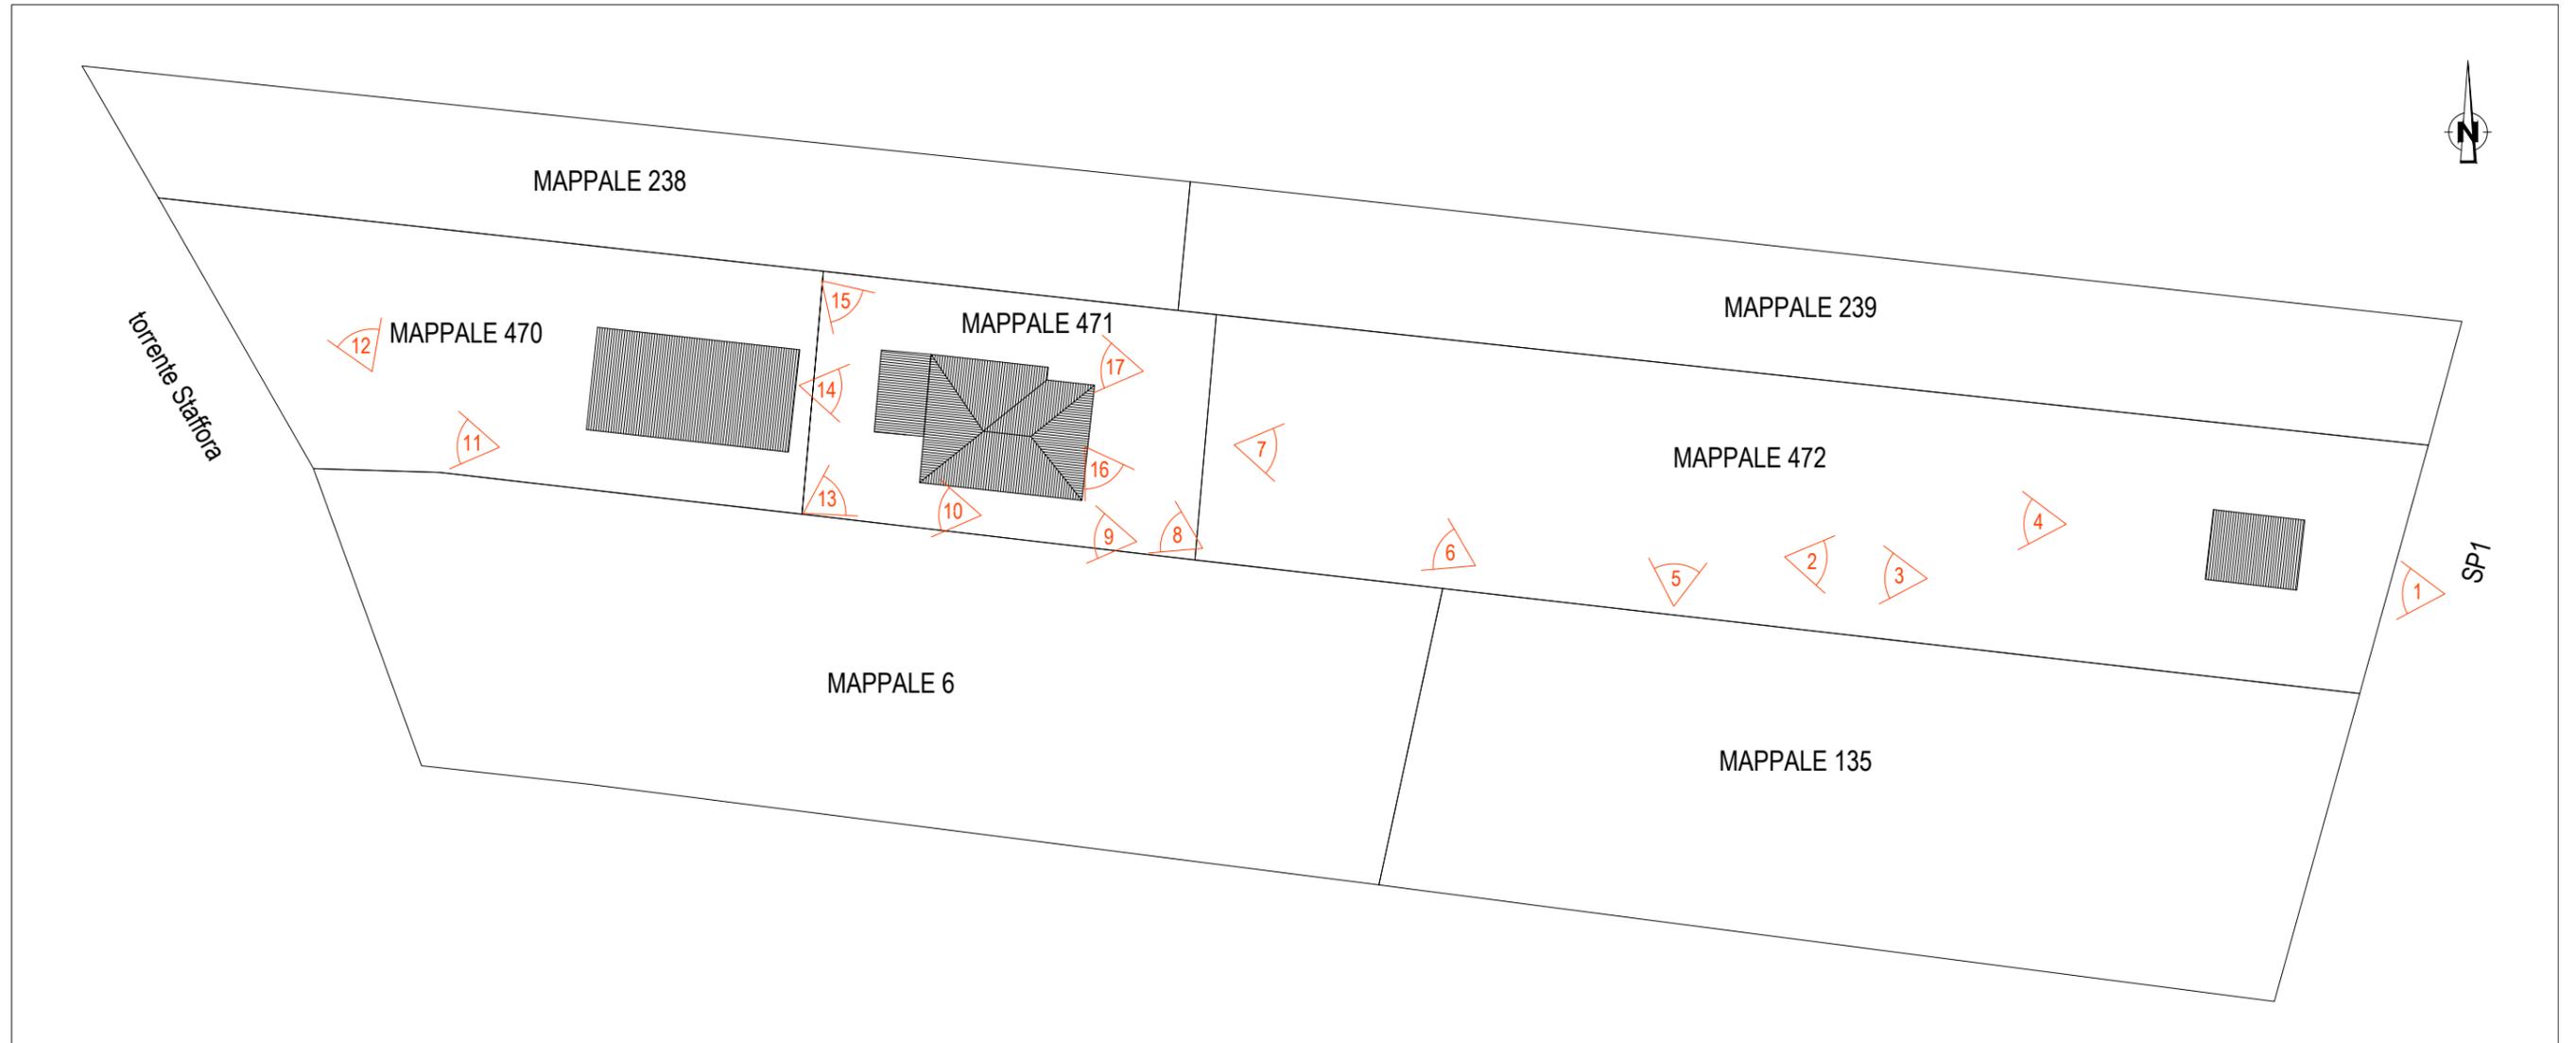


INQUADRAMENTO PLANIMETRICO DEI MAPPALI CON CONI OTTICI




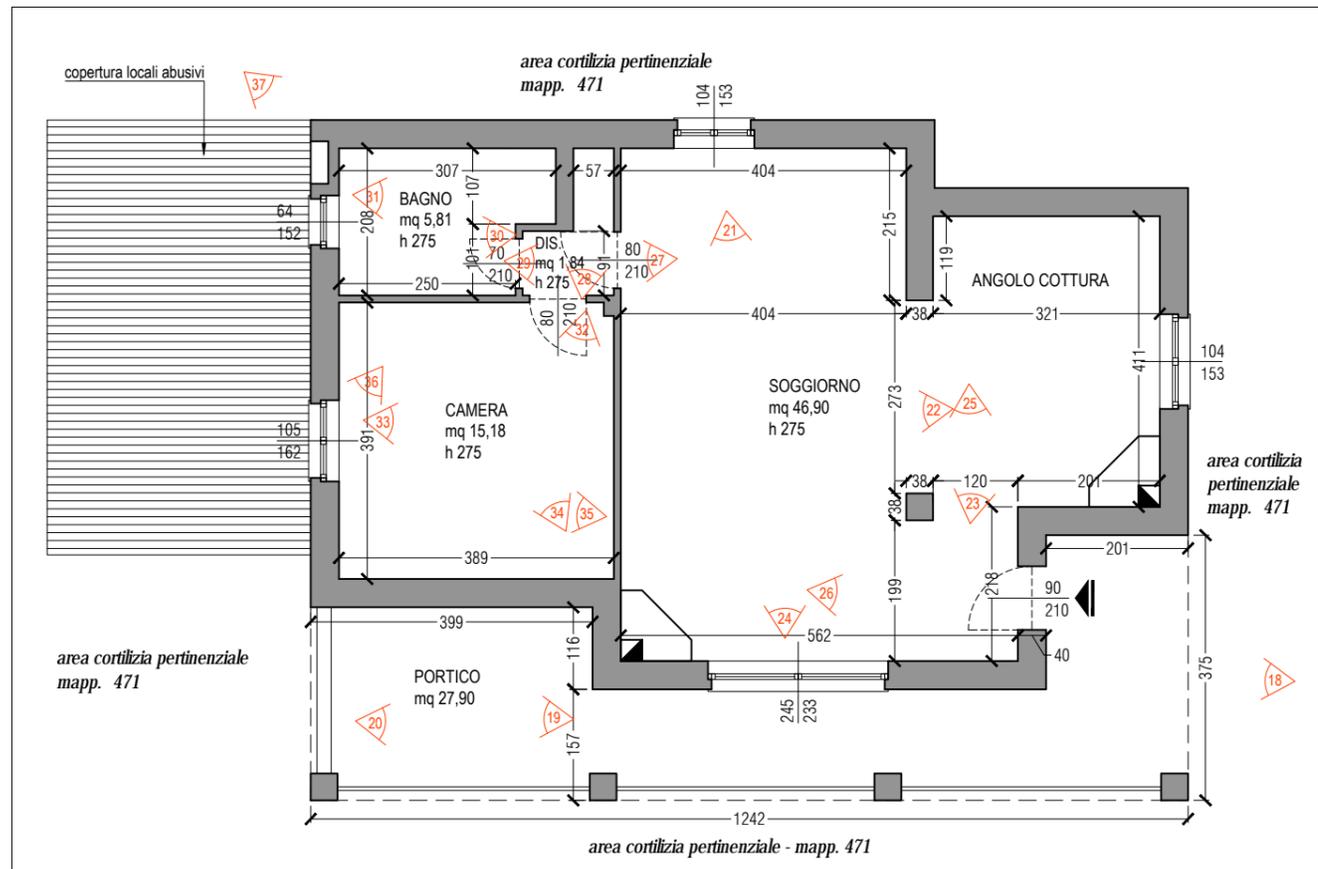


PIANTA STATO DI FATTO VILLETTA - foglio 9 mapp. 471  
PIANO TERRA

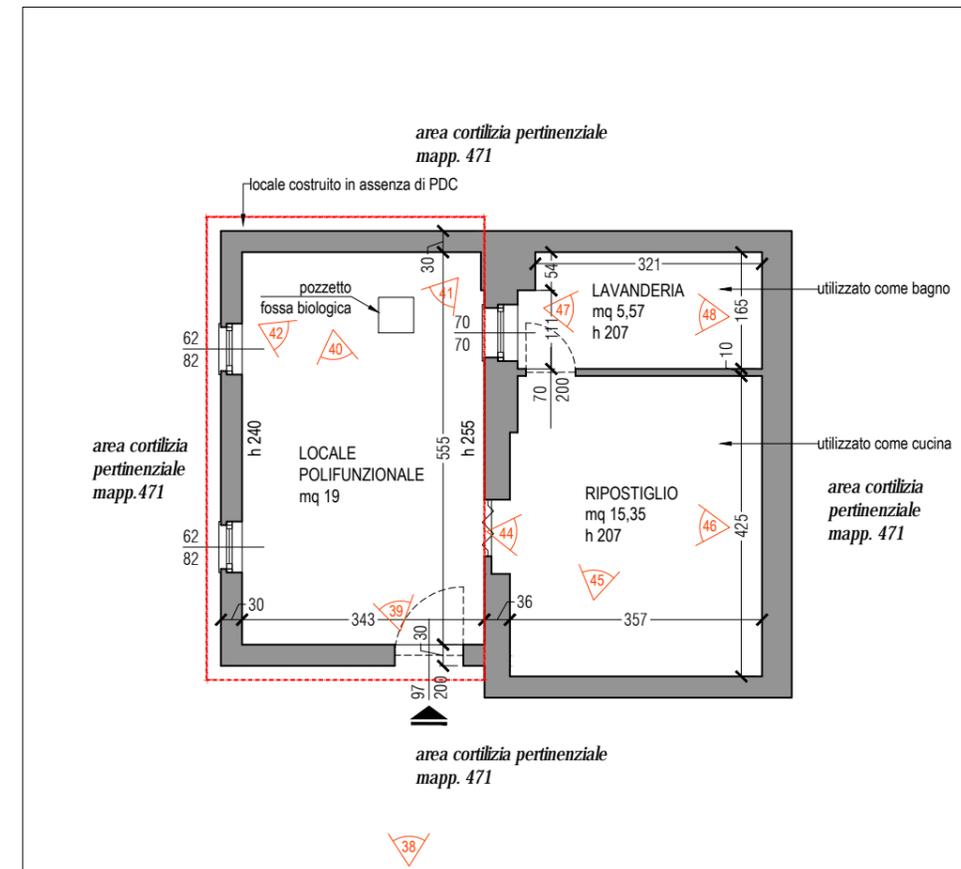

PIANTA STATO DI FATTO VILLETTA - foglio 9 mapp. 471  
PIANO SEMINTERRATO

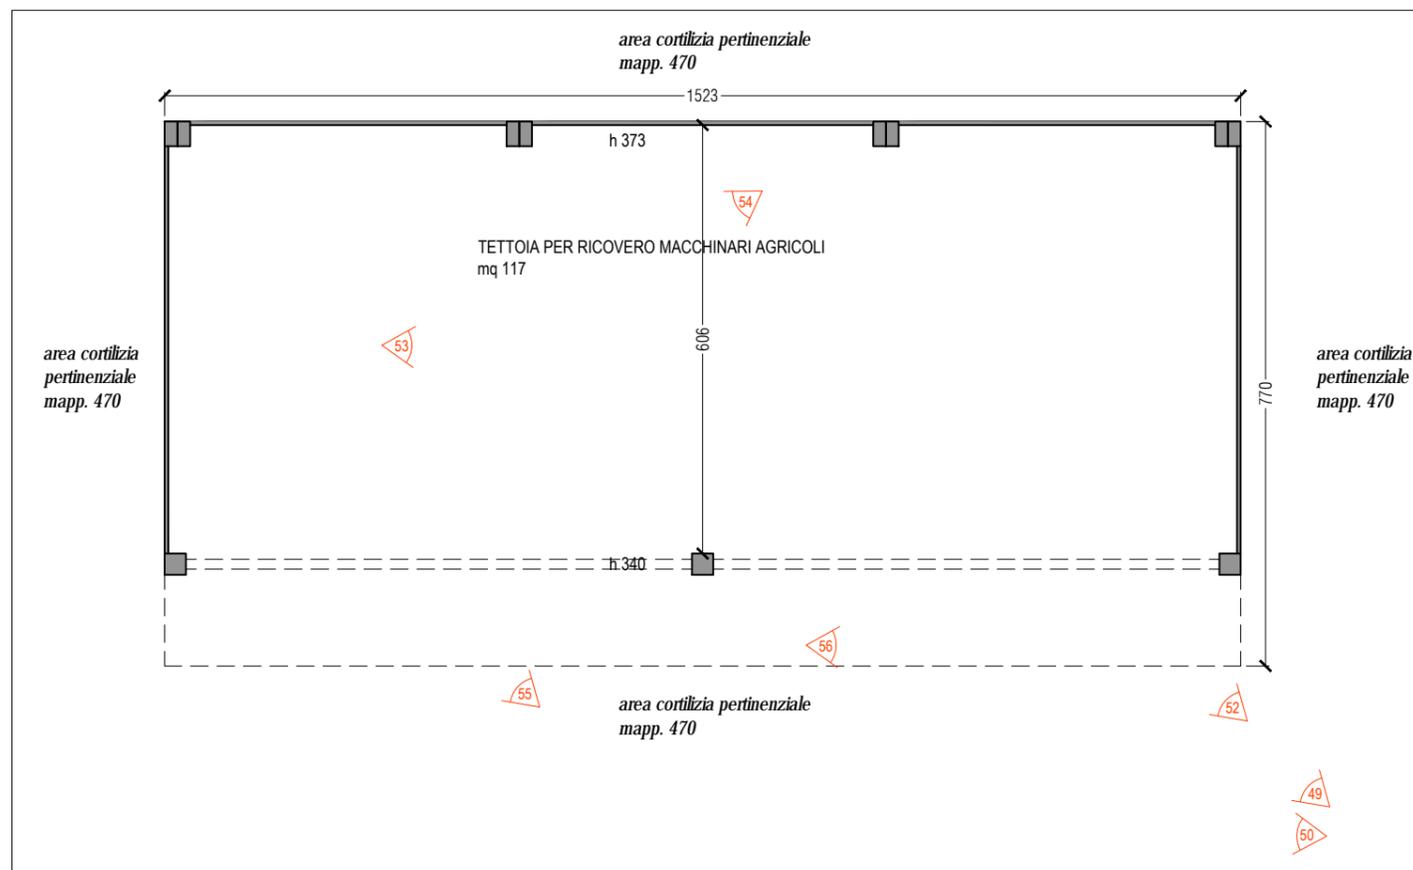

PIANTA STATO DI FATTO TETTOIA PER RICOVERO MACCHINARI AGRICOLI - foglio 9 mapp. 470  
PIANO TERRA

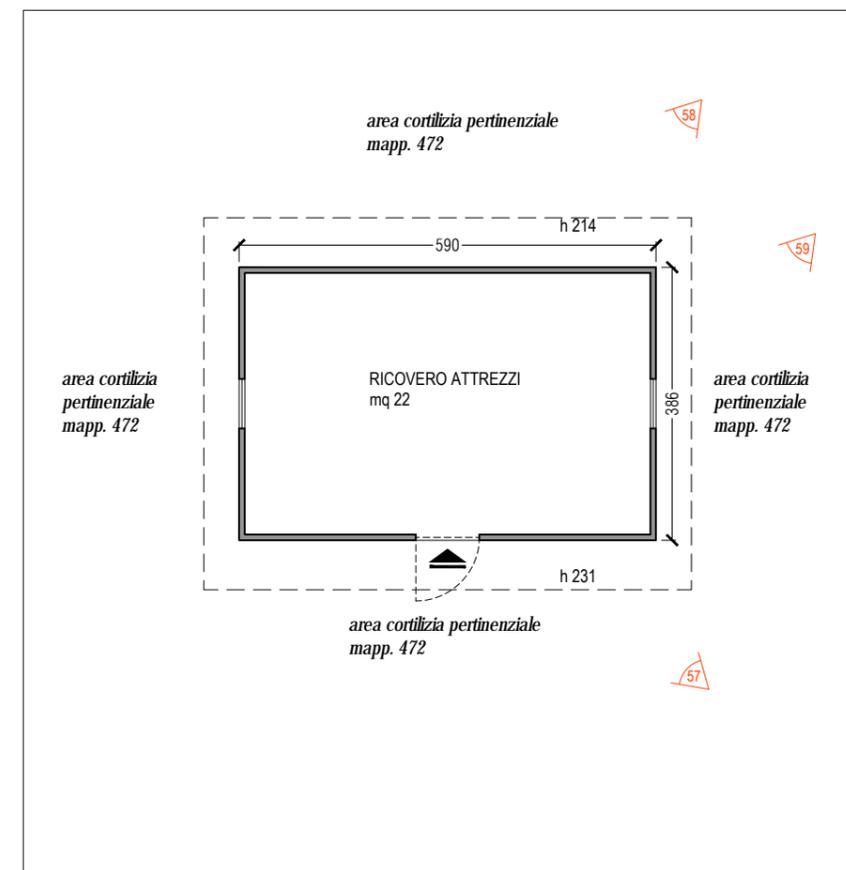

PIANTA STATO DI FATTO RICOVERO ATTREZZI - foglio 9 mapp. 472  
PIANO TERRA

proprietà  
Sig.ra Tava Micaela  
Sig.ra Magistrati Lucia

committente  
Tribunale di Pavia  
RGE 479/2022

ubicazione  
Immobile sito in  
Strada Provinciale Bressana Salice 3  
Retorbido (PV)

titolo tavola  
RILIEVO QUOTATO  
CONI OTTICI

data del rilievo 30/03/2023  
scala 1:100  
formato A3  
file 479-2022\_Rilievo.dwg

ESTERNI



1. Accesso al lotto da Strada Provinciale Bressana Salice 3.



2. Terreno di cui al mappale 472 con accesso al lotto.





3. Strada sterrata privata nel terreno del mappale 472.



4. Terreno nel mappale 472.





5. Terreno nel mappale 472.



6. Terreno nel mappale 472 e area cortilizia relativa all'unità abitativa nel mappale 471.





7. Terreno nel mappale 472.



8. Villetta identificata al mappale 471.





9. Area cortilizia pertinenziale della villetta.



10. Strada privata che costeggia la villetta.





11. Terreno nel mappale 470.



12. Terreno nel mappale 470 e recinzione a confine con il torrente Staffora.





13. Lato ovest e sud della villetta.



14. Lato ovest della villetta.





15. Lato nord e ovest della villetta.



16. Accesso alla villa da vialetto pedonale.



17. Lato nord della villetta.



**INTERNI (unità abitativa: foglio 9. mapp.471)**



18. Porticato e ingresso.



19. Porticato.



20. Porticato.





21. Soggiorno e ingresso.



22. Soggiorno.





23. Cucina.



24. Soggiorno.





25. Soggiorno e ingresso.



26. Ingresso.




27. Disimpegno.





28. Disimpegno.

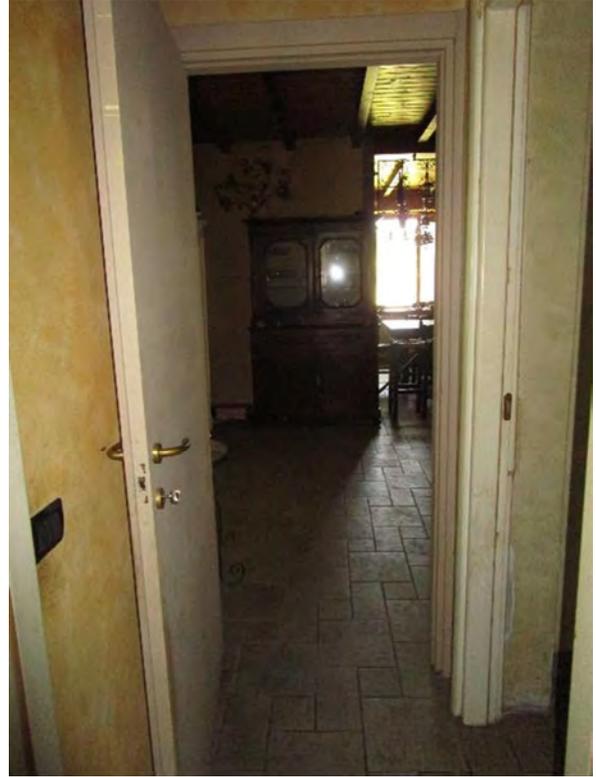

29. Disimpegno.




30. Bagno.



31. Bagno.



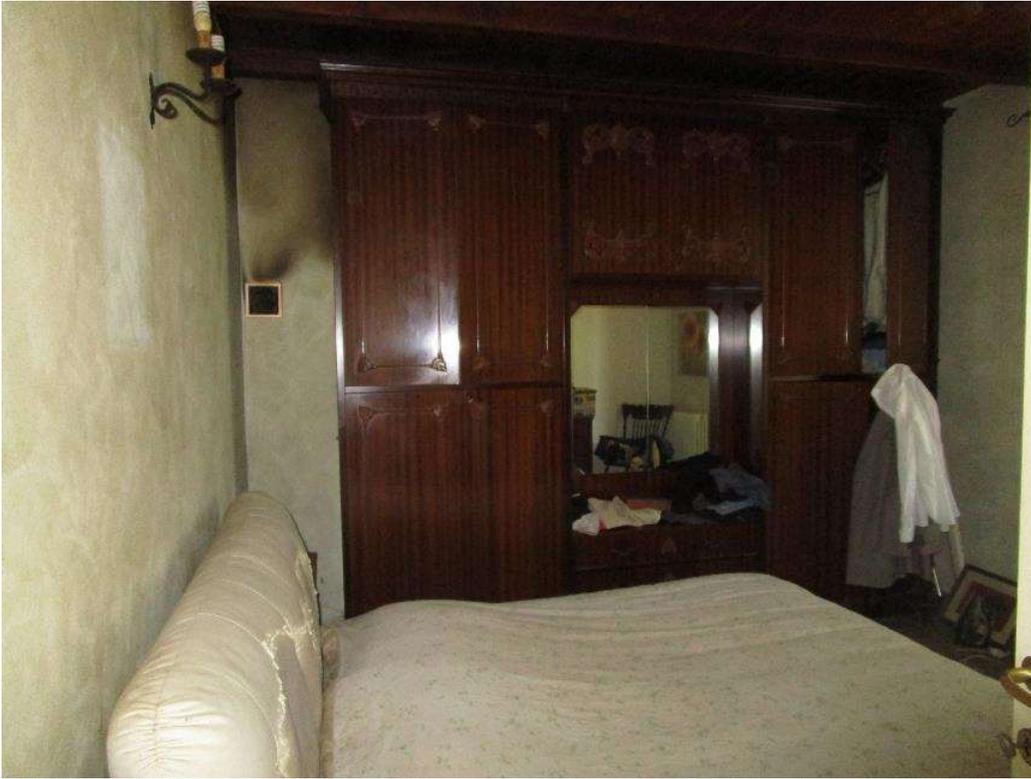

32. Camera.



33. Camera.





34. Camera.



35. Camera.





36. Chiusura dell'accesso al terrazzo.



37. Caldaia.



**LOCALI ACCESSORI AL PIANO SEMINTERRATO**



38. Accesso ai locali accessori.



39. Locale costruito in assenza di titolo abilitativo.





40. Locale costruito in assenza di titolo abilitativo.



41. Locale costruito in assenza di titolo abilitativo.





42. Locale costruito in assenza di titolo abilitativo e accesso ai locali accessori.



43. Botola di accesso alla fossa biologica.





44. Locale ripostiglio accessorio utilizzato come cucina.



45. Locale ripostiglio accessorio utilizzato come cucina.





46. Locale ripostiglio accessorio utilizzato come cucina e collegamento con locale costruito in assenza di titolo abilitativo.



47. Lavanderia trasformata in bagno.



48. Lavanderia trasformata in bagno.



**TETTOIA PER RICOVERO MACCHINARI AGRICOLI**



49. Tettoia, lato sud.



50. Piazzale di fronte alla tettoia.





51. Lato est.



52. Dettaglio del canale di gronda e trave imbarcata.





53. Interni.



54. Interni.





55. Dettaglio della puntellatura della trave imbarcata nella campata di sinistra.



56. Dettaglio della puntellatura della trave imbarcata nella campata di destra.



**RICOVERO ATTREZZI**



57. Casetta in legno per ricovero attrezzi, lato sud.



58. Casetta in legno per ricovero attrezzi, lato nord.





59. Casetta in legno per ricovero attrezzi, lato est.

