



MODULARIO  
F. - Catasto - 431



**MINISTERO DELLE FINANZE**  
**DIPARTIMENTO DEL TERRITORIO**


Mod. EP/1 CEU

Ufficio Tecnico Erariale di ROVIGO

**ELABORATO PLANIMETRICO**

Pag. n. 1 di 3

Ubicazione e riferimenti catastali dell'immobile	
Comune <u>VILLADOSE</u>	C.T. Sez. Fgl. <u>22</u> Mapp. <u>457</u>
Via/piazza <u>DELLI ARTI GIANNATO</u> n. _____	C.E.U. Sez. <u>VI</u> Fgl. <u>22</u> Mapp. <u>457</u>
ESTRATTO DI MAPPA	scala 1: <u>2000</u>
Tipo mappale n. _____ del _____	

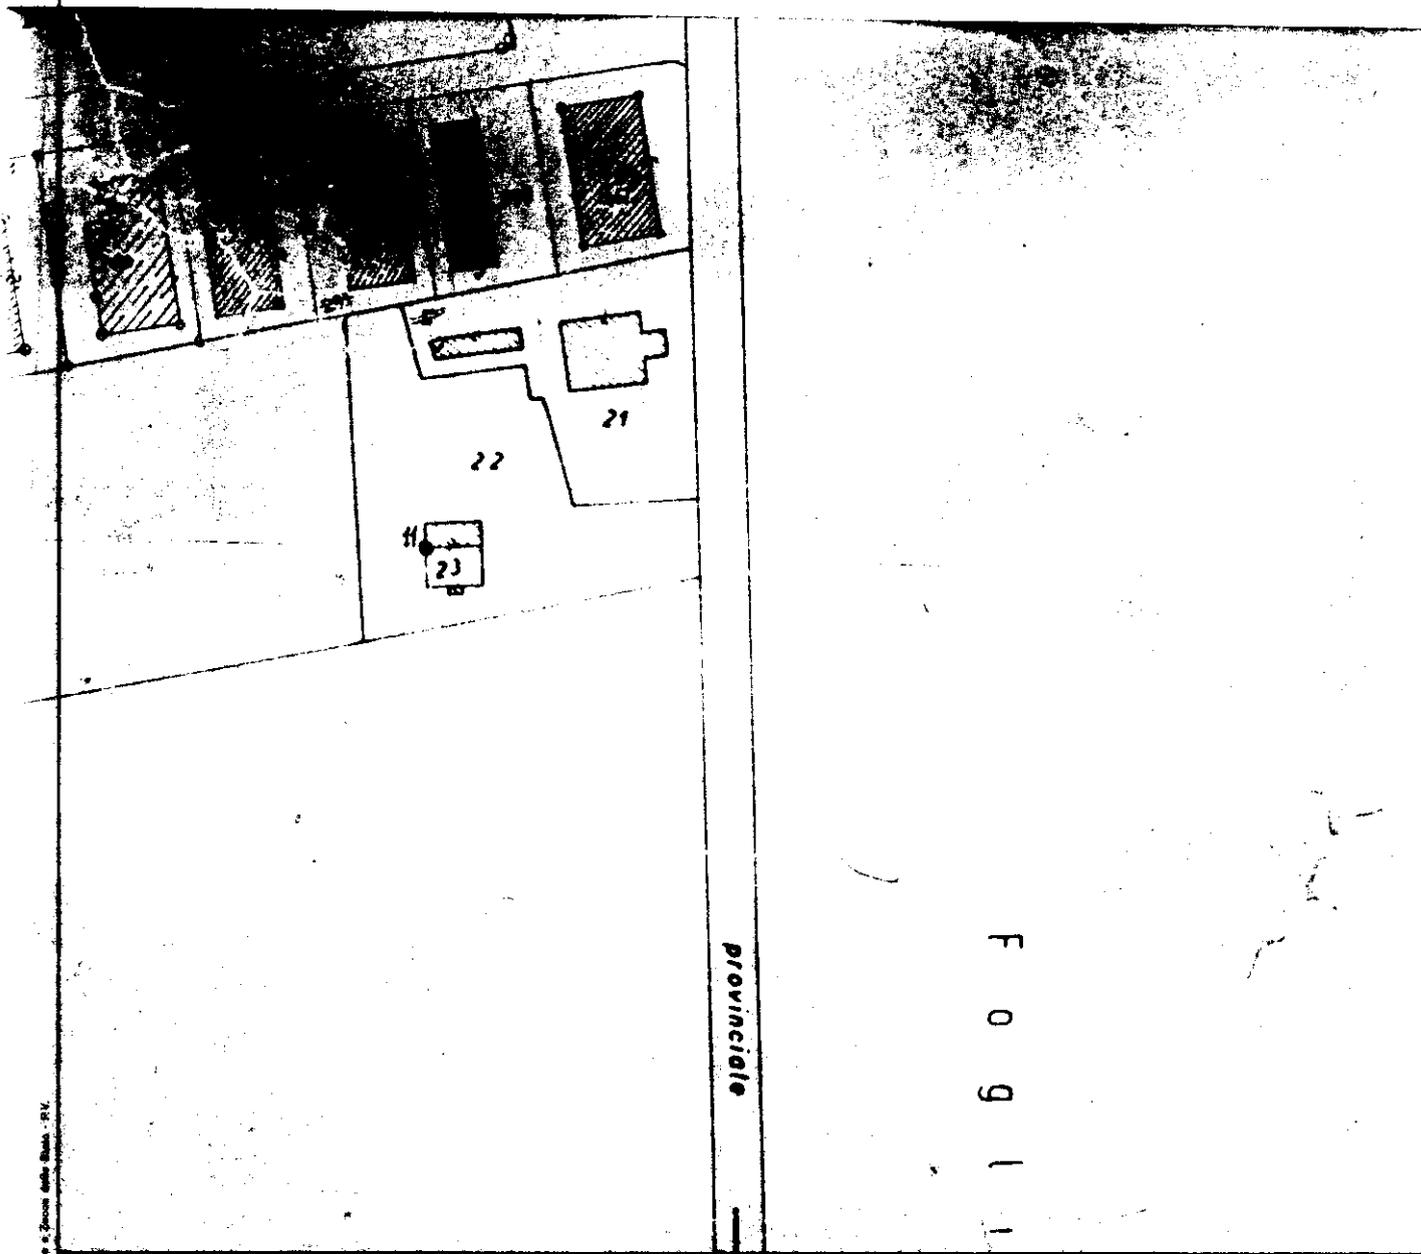

Elaborato Planimetrico - Catasto dei Fabbricati - Situazione al 15/07/2024 - Comune di VILLADOSE(L939) - < Sez. urbana VI - Foglio 22 Particella 457 >  
Firmato Da: BALDACHINI LORIS Emesso Da: ARUBAPEC S.P.A. NG CA 3 Serial#: 319984547c70e7cc405b3d136011382

**Sezione dell'Ufficio Tecnico Erariale**

Progetto 197/100

Autore Prof. Arch. ...

Ultima planimetria 197/100

Data presentazione: 18/07/2000 Data: 15/07/2024 n. T350552 Richiedente: Telematico

Totale schede 1 di 1 (n. schede richieste: A4 21/0x29)

MODULARIO  
F. - Catasto - 432



**MINISTERO DELLE FINANZE**  
**DIPARTIMENTO DEL TERRITORIO**

Mod. EP/2 CEU

Ufficio Tecnico Erariale di ROVIGO


**ELABORATO PLANIMETRICO**

Pag. n. 2, di 3

Comune	Sezione	Foglio	Numero	Tipo mappale n.	del
<u>VILLADOSE</u>	<u>VI</u>	<u>22</u>	<u>457</u>		

**DIMOSTRAZIONE GRAFICA DEI SUBALTERNI ASSEGNATI**

scala 1: 500

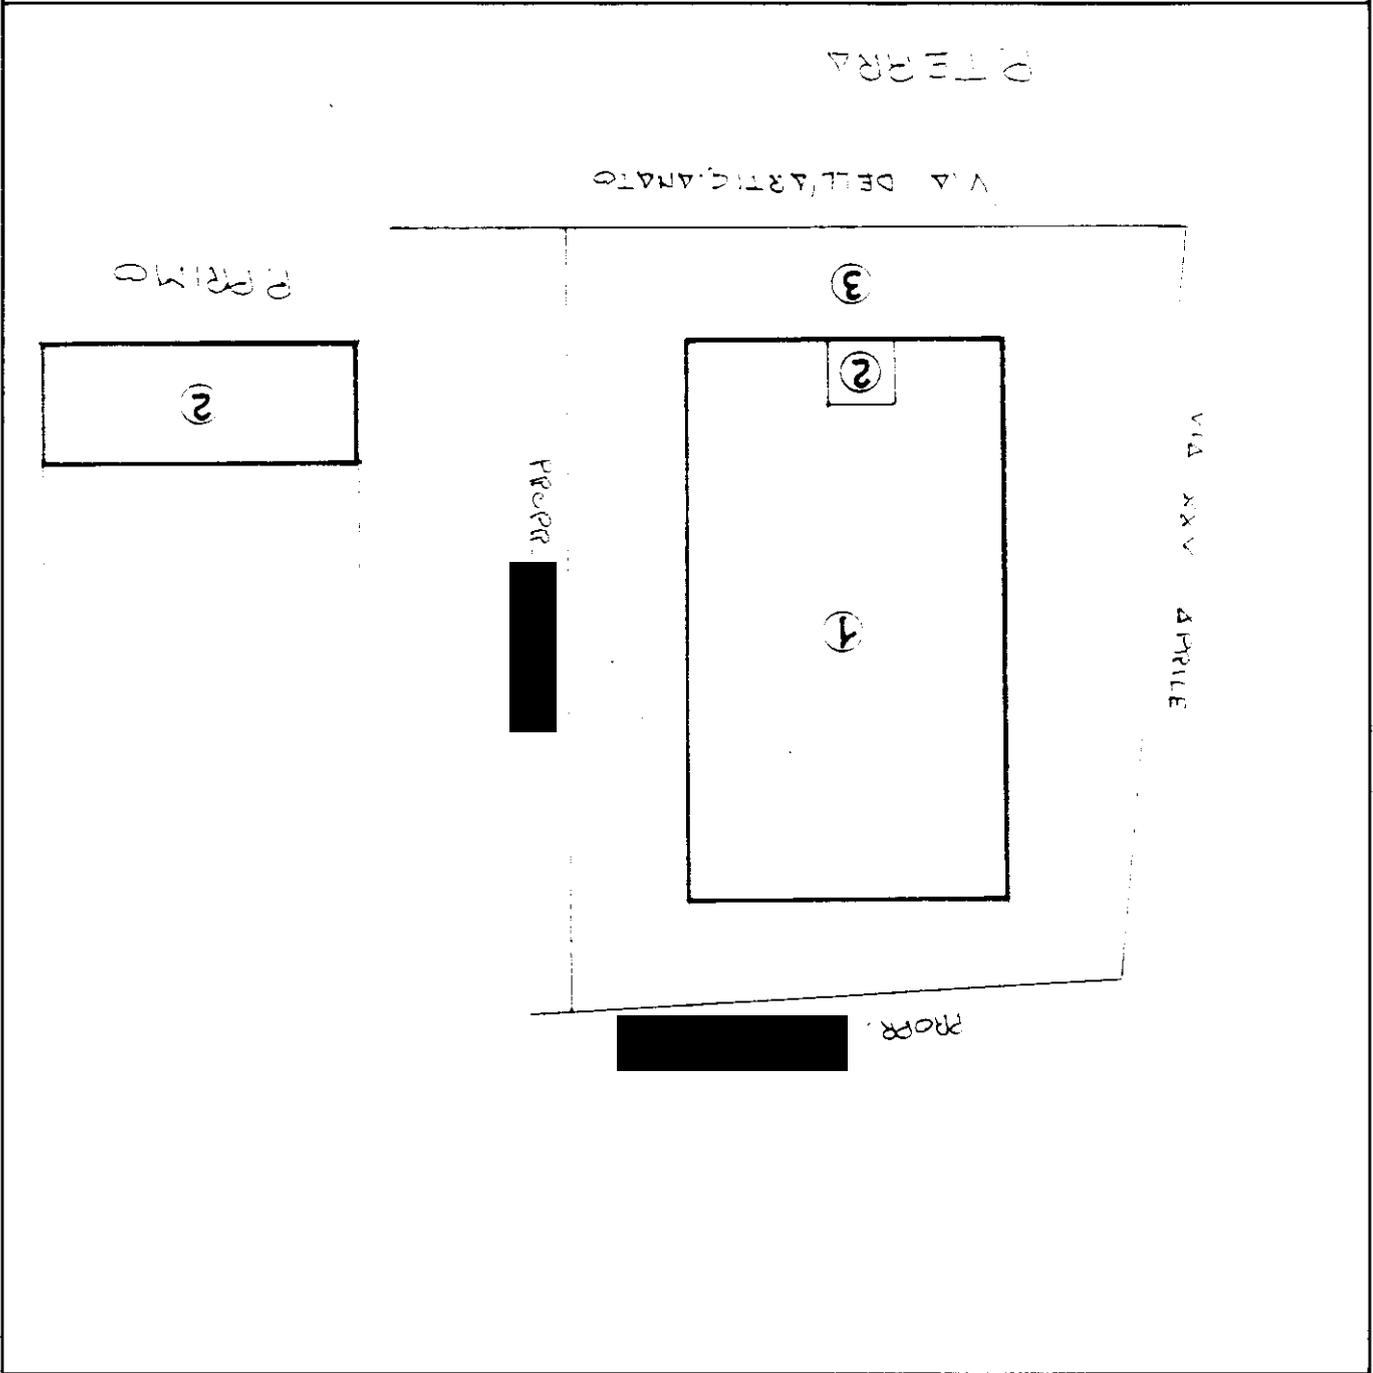

**Riservato all'Ufficio Tecnico Erariale**

L'operatore

Protocollo

1971/00

Sostituisce il presente mod. EP/2 prot.

Data presentazione: 18/07/2000 - Data: 15/07/2024 - n. T350552 - Richiedente: Telematico

Annulato e sostituito dal mod. EP/2 prot.

Totale schede: 3 - Formato di acquisizione: A4(210x297) - Formato stampa richiesto: A4(210x297) - Fattore di scala non utilizzab

MODULARIO  
F. - Catasto - 433



MINISTERO DELLE FINANZE  
DIPARTIMENTO DEL TERRITORIO

Mod. EP/3 CEU

Ufficio Tecnico Erariale di ROVIGO

ELABORATO PLANIMETRICO

ELENCO DEI SUBALTERNI ASSEGNATI

Pag. n. 3, di 3

Comune		Sezione	Foglio	Numero	Tipo mappale n. del		
<u>Villadose</u>		<u>VI</u>	<u>22</u>	<u>457</u>			
Numero	Sub.	UBICAZIONE via/piazza	N. civico	piano	scala	int.	DESCRIZIONE
<u>457</u>	<u>1</u>	<u>Via dell'Artigianato</u>		<u>1</u>			<u>LAVORATORIO</u>
<u>457</u>	<u>2</u>	<u>"</u>		<u>T-1°</u>			<u>ABITAZIONE PT. 1°</u>
<u>457</u>	<u>3</u>	<u>Bene comune non cens. ai rub. - 1-2 (coorte)</u>					

Riservato all'Ufficio Tecnico Erariale


Protocollo 1971/00

Sostituisce il presente mod. EP/3 prot.

Data presentazione: 18/07/2000 - Data: 15/07/2024 - n. T350552 - Richiedente: Telematico

Annulato e sostituito dal mod. EP/3 prot.

Totale schede: 3 - Formato di acquisizione: A4(210x297) - Formato stampa richiesto: A4(210x297) - Fattore di scala non utilizzabile

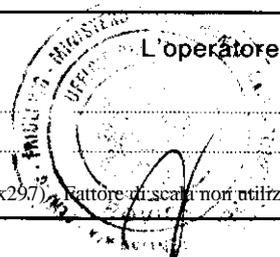

Elaborato Planimetrico - Catasto dei Fabbricati - Situazione al 15/07/2024 - Comune di VILLADOSE(L939) - < Sez. urbana VI - Foglio 22 Particella 457 >  
Firmato Da: BALDACHINI LORIS Emesso Da: ARUBAPEC S.P.A. NG CA 3 Serial#: 319984547c70e7cc405b3d136011382

Ultima planimetria in atti  
Roma - Istituto Poligrafico e Zecca dello Stato - P.V.

Direzione Provinciale di Rovigo  
Ufficio Provinciale - Territorio  
Servizi Catastali

Data: 15/07/2024  
Ora: 19:00:09  
Numero Pratica: XXXXXXXXXX  
Pag: 1 - Fine

## ACCERTAMENTO DELLA PROPRIETA' IMMOBILIARE URBANA ELENCO DEI SUBALTERNI ASSEGNATI

Comune VILLADOSE	Sezione VI	Foglio 22	Particella 457	Tipo mappale	del:
---------------------	---------------	--------------	-------------------	--------------	------

Sub	UBICAZIONE via/piazza	n.civ	Piani	Scala	Int	DESCRIZIONE
1	VIA DELL` ARTIGIANATO	7	T			FABBRICATI COSTRUITI O ADATTATI PER SPECIALI ESIGENZE DI UNA ATTIVITA` INDUSTRIALE E NON SUSCETTIBILI DI DESTINAZIONE DIVERSA SENZA RADICALI TRASFORMAZIONI
2	VIA DELL'ARTIGIANATO	5	T-1			ABITAZIONI DI TIPO ECONOMICO
3	VIA DELL` ARTIGIANATO	5	T			Bene comune non censibile

*Visura telematica*





MODULARIO  
F. rig. rend. 496




MINISTERO DELLE FINANZE  
DIREZIONE GENERALE DEL CATASTO E DEI SS.TT.EE.  
**CATASTO EDILIZIO URBANO** (RDL 13-4-1939, n. 652)

MOD. AN (CEU)

LIRE  
400

Planimetria di u.i.u. in Comune di VILLADOSE via dell'artigianato civ. ....

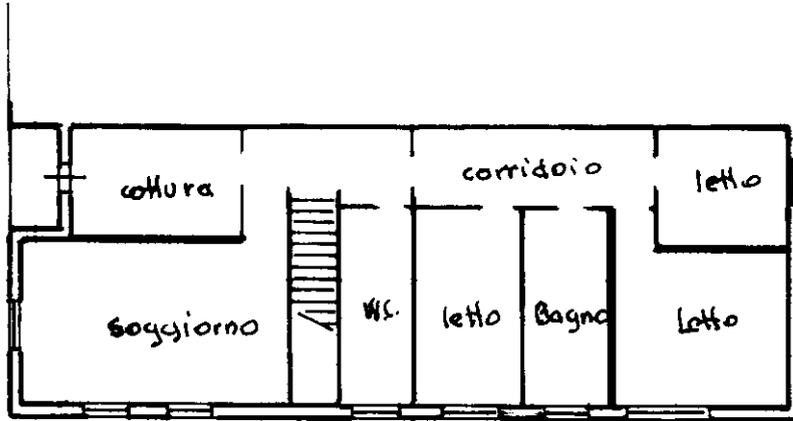


P. PRIMO H. 2.70



Altra u.i. stessa ditta  
sub 1

P. TERRA H.

ORIENTAMENTO

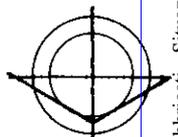

SCALA DI 1:100

RESERVATO ALL'UFFICIO

1971/00

18-7-20

Dichiarazione di N.C.

Denuncia di variazione

Ultima planimetria in atti

Data presentazione: 18/07/2000 Data: 15/07/2024

Totale schede: 1 - Formato di acquisizione: A4

n. 457 sub. 2

Catasto di Fabbricati - Situazione al 15/07/2024 - Comune di VILLADOSE (L939) - < Sez. urbana VI - Foglio 22 - Particella 457 - Subalterno 2 >  
Firmato DA [signature] DIRIGENTE REGIONALE DISTRICATO UB/AB/PEC S.P.A. NG CA 3 Serial#: 319984547c70e7cc05b3d136011382