


MOD. AN (CEU)  
LIRE  
400

MINISTERO DELLE FINANZE  
DIREZIONE GENERALE DEL CATASTO E DEI SISTEMI  
**CATASTO EDILIZIO URBANO** (RDL 13-4-1989, n. 652)  
Planimetria di u.i.u. in Comune di **ROMA** via **ROMETTA** CIV. 184

MODULANO  
F. 79, 80, 81, 82, 83, 84

SETT. "E"

Piano TERRA

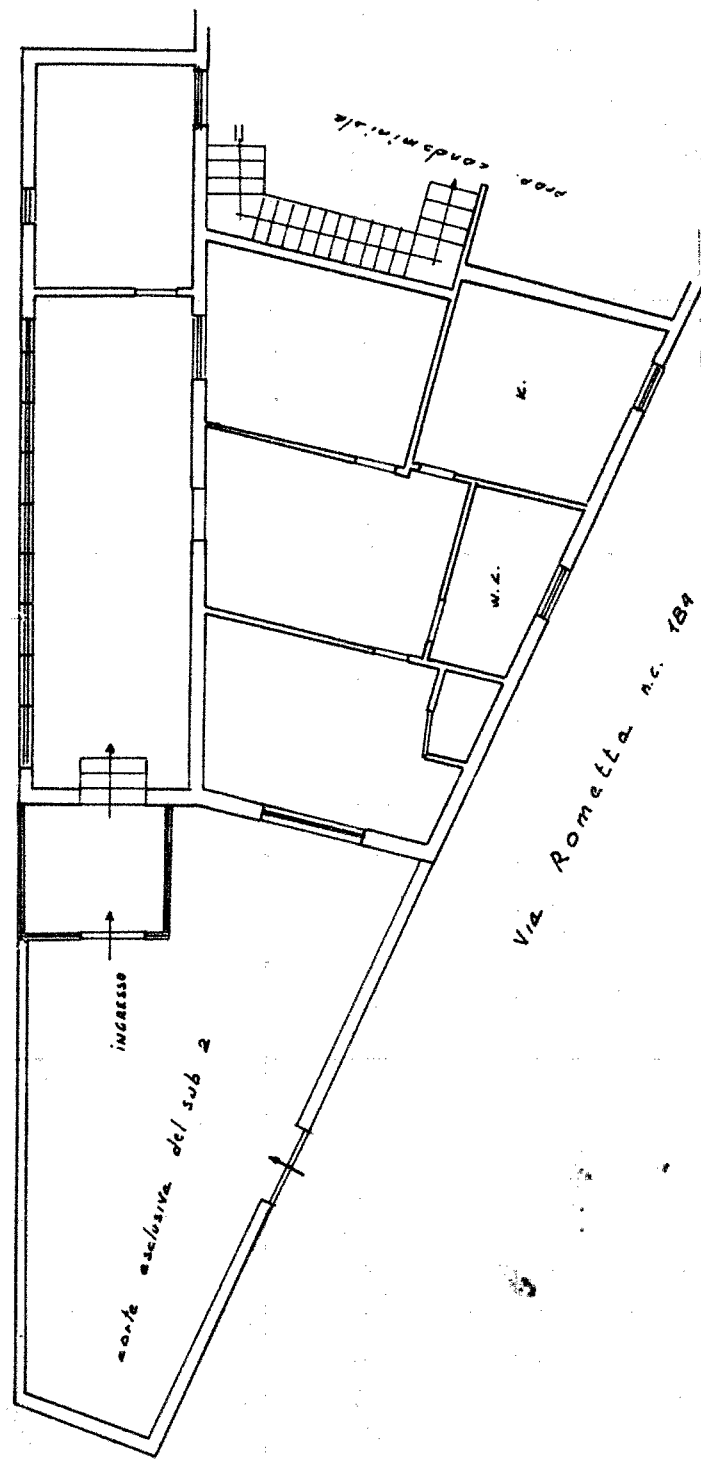

050973 25/05/89  
N.C.E.U.  
CATASTO EDILIZIO URBANO  
ROMA

Compilata dal **Geom. S. S. S.**  
Firma **S. S. S.**  
iscritto all'albo dei **Geometri**  
della provincia di **ROMA** n. 684  
data **25/05/89** Firma **S. S. S.**

Dichiarazione di N.C.   
Denuncia di variazione   
Identificati catastali  
F. **1023** Al. **1145**  
n. **733** sub. **2**

Catasto dei fabbricati - Situazione al 05/12/2024 - Comune di ROMA (1501) - Foglio 1023 - Particella 737 - Subalterno 2 - VIA ROMETTA n. 184 - Interno F. Piano T.

Ultima planimetria in atti