

Agenzia delle Entrate
CATASTO FABBRICATI
Ufficio Provinciale di
Chieti

Dichiarazione protocollo n. CH0058142 del 26/08/2022

Comune di Cupello

Via Istonia

civ. SNC

Identificativi Catastali:

Sezione:

Foglio: 6

Particella: 608

Subalterno: 4

Compilata da:

Cianci Giancarlo

Iscritto all'albo:

Geometri


Prov. Chieti

N. 1045

Planimetria

Scheda n. 1

Scala 1:200

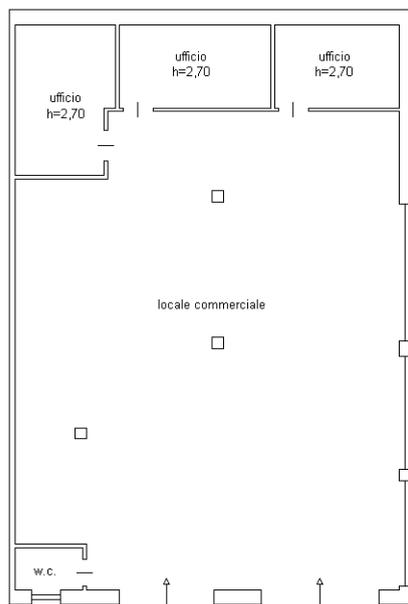

PIANO SEMINTERRATO
 h= 3,90



Ultima planimetria in atti

Data: 30/08/2022 - n. T252358 - Richiedente: CNCGCR60T10I526Q

Totale schede: 1 - Formato di acquisizione: A4(210x297) - Formato stampa richiesto: A4(210x297)



PIANTA

