

Agenzia del Territorio
CATASTO FABBRICATI
Ufficio Provinciale di
Bari

Dichiarazione protocollo n. BA0626032 del 16/12/2008

Planimetria di u.i.u. in Comune di Terlizzi

Contrada Passatella

civ. SNC

Identificativi Catastali:

Sezione:

Foglio: 27

Particella: 531

Subalterno: 3

Compilata da:

Rubini Leonardo

Iscritto all'albo:

Geometri

Prov. Bari


N. 3684

Scheda n. 1

Scala 1:200

PIANO INTERRATO

H=3,00 ml

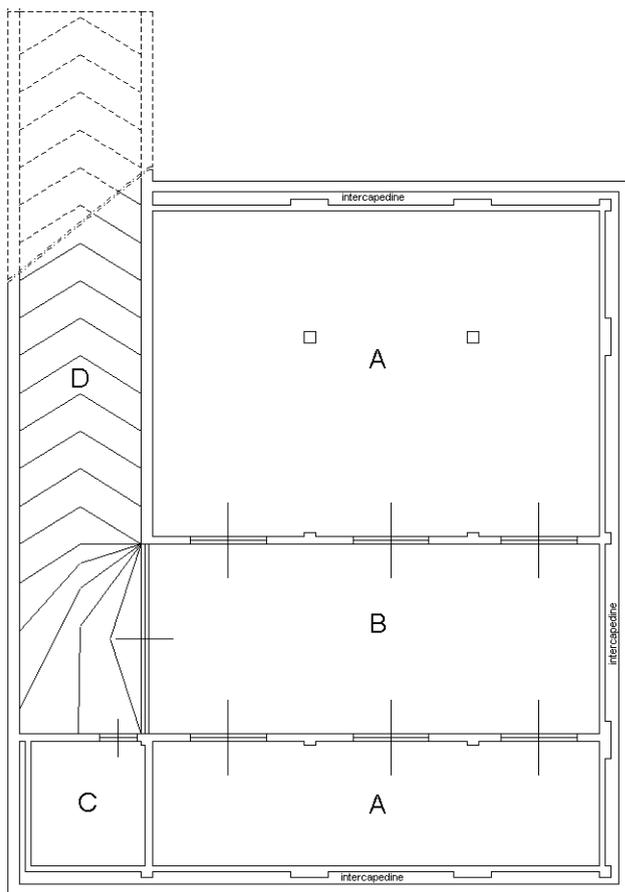

nord



Ultima planimetria in atti

**Agenzia del Territorio
CATASTO FABBRICATI
Ufficio Provinciale di
Bari**

Dichiarazione protocollo n. BA0626032 del 16/12/2008

Planimetria di u.i.u. in Comune di Terlizzi

Contrada Passatella

civ. SNC

Identificativi Catastali:

Sezione:

Foglio: 27

Particella: 531

Subalterno: 3

Compilata da:

Rubini Leonardo

Iscritto all'albo:

Geometri


Prov. Bari

N. 3684

Scheda n. 2

Scala 1:500

PIANO TERRA
area pertinenziale

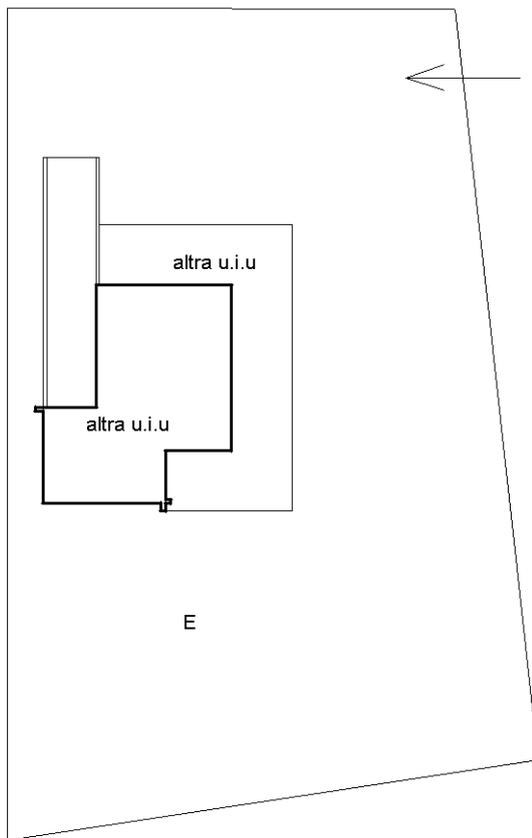

nord



Ultima planimetria in atti