

**Agenzia del Territorio
CATASTO FABBRICATI
Ufficio Provinciale di
Napoli**

Dichiarazione protocollo n. NA0580061 del 26/09/2005

Planimetria di u.i.u. in Comune di San Gennaro Vesuviano

Via Napoli

civ. SNC

Identificativi Catastali:

Sezione:

Foglio: 2

Particella: 1941

Subalterno: 2

Compilata da:

Iscritto all'albo:
Geometri

Prov. Napoli

N. 4829

Scheda n. 1

Scala 1:200

MAPPALE 1359

GIARDINO

Piano Rialzato
H= 2.90


MAPPALE 500 e 1358

CORTE ESCLUSIVA

MAPPALE 334


Corte Esclusiva

CORTE ESCLUSIVA

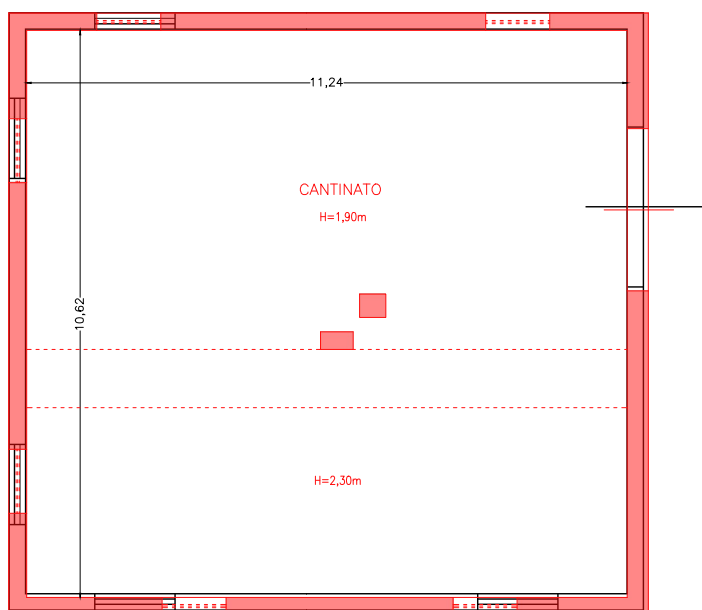

Piano Cantinato
H= 1.90

ORIENTAMENTO

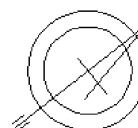

Ultima planimetria in atti

Data: 25/01/2024 - n. T380015 - Richiedente: PNZGNN80M44L2590

Totale schede: 1 - Formato di acquisizione: A4(210x297) - Formato stampa richiesto: A4(210x297)