Pianta Piano Rialzato - Coni Ottici

(Fg. 2, P.lla 1941, Sub 2)
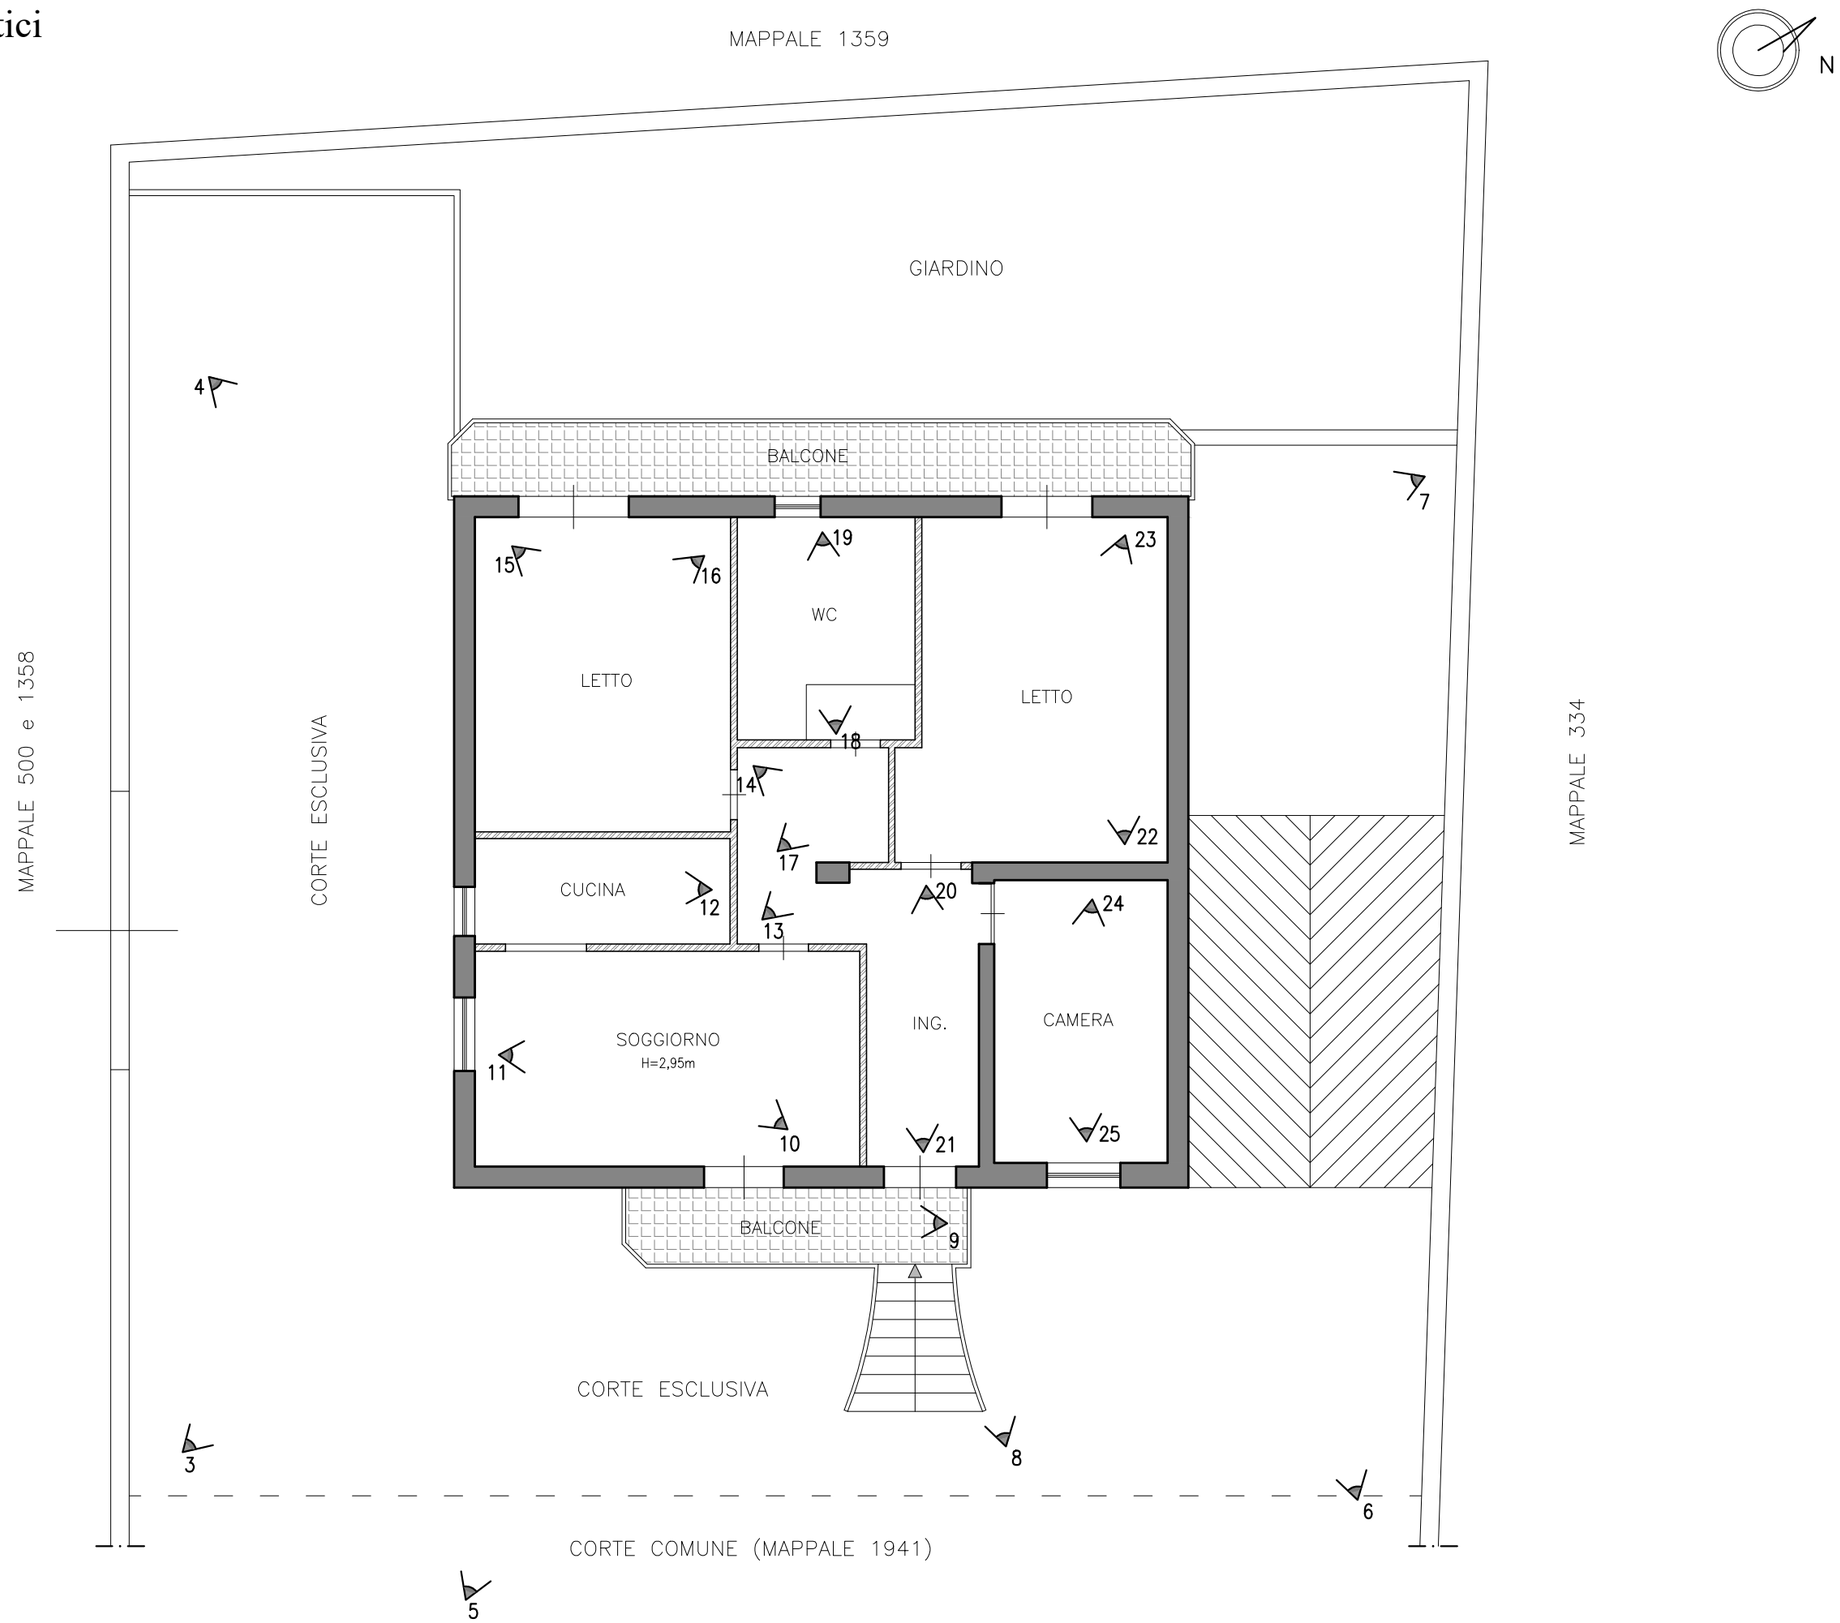
Scala Disegno 1:100