

**Agenzia del Territorio
CATASTO FABBRICATI
Ufficio Provinciale di
Arezzo**

Dichiarazione protocollo n.

Planimetria di u.i.u. in Comune di Cortona

civ.

Identificativi Catastali:

Sezione:

Foglio:

Particella:

Subalterno:

Compilata da:

Lavagnino Enrico

Iscritto all'albo:


Architetti

Prov. Arezzo

N. 268

Scheda n. 1

Scala 1:200

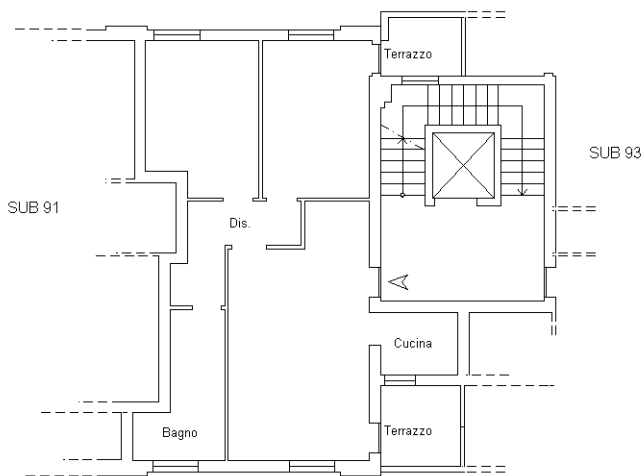

PIANO PRIMO
H 270 cm.



Ultima planimetria in atti

