

**Agenzia del Territorio
CATASTO FABBRICATI
Ufficio Provinciale di
Roma**

Dichiarazione protocollo n. RM0538474del 13/07/2004

Planimetria di u.i.u. in Comune di Roma

Via Colonnello Tommaso Masala

civ. SNC

Identificativi Catastali:

Sezione:

Foglio: 771

Particella: 555

Subalterno: 39

Compilata da:
Fabiani Svevo

Iscritto all'albo:
Geometri



Prov. Roma

N. 8355

Scheda n. 1

Scala 1:100

**Lotto C
Edificio 10
Piano S1
Box int. 38
H = mt. 2.90**

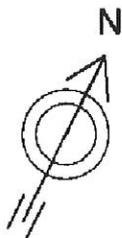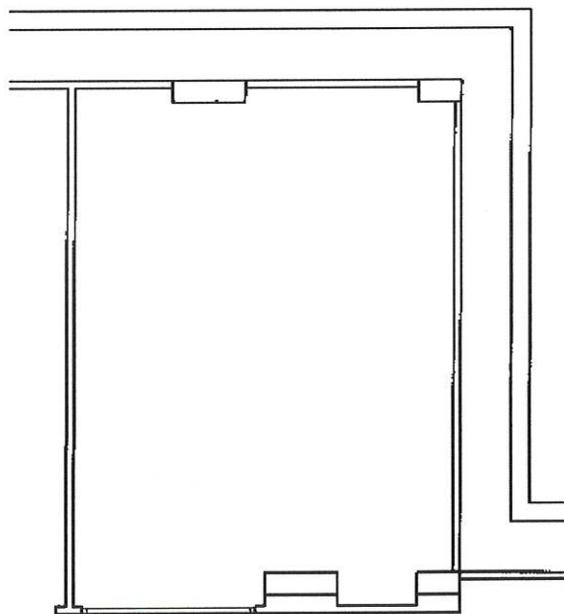

Ultima planimetria in atti

Data: 04/06/2024 - n. T503425 - Richiedente: MNTNDR62L25H5011

Totale schede: 1 - Formato di acquisizione: A4(210x297) - Formato stampa richiesto: A4(210x297)

**Agenzia del Territorio
CATASTO FABBRICATI
Ufficio Provinciale di
Roma**

Dichiarazione protocollo n. RM0538715del 13/07/2004

Planimetria di u.i.u. in Comune di Roma

Via Colonnello Tommaso Masala

civ. SNC

Identificativi Catastali:

Sezione:
Foglio: 771
Particella: 556
Subalterno: 39

Compilata da:
Fabiani Svevo

Iscritto all'albo:
Geometri



Prov. Roma

N. 8355

Scheda n. 1

Scala 1:100

Lotto C
Edificio 11
Piano S1
Box int.38
H = mt. 2.90

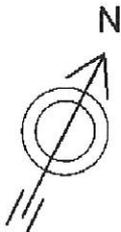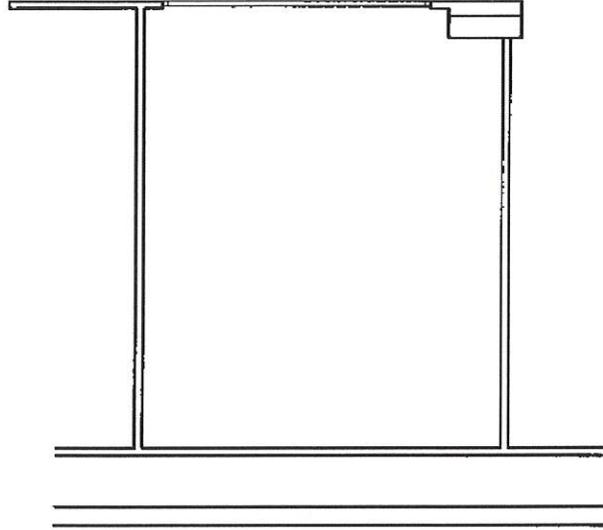

Ultima planimetria in atti

Data: 04/06/2024 - n. T503427 - Richiedente: MNTNDR62L25H5011

Totale schede: 1 - Formato di acquisizione: A4(210x297) - Formato stampa richiesto: A4(210x297)

**Agenzia del Territorio
CATASTO FABBRICATI
Ufficio Provinciale di
Roma**

Dichiarazione protocollo n. RM0260265del 11/04/2005

Planimetria di u.i.u. in Comune di Roma

Via Colonnello Tommaso Masala

civ. SNC

Identificativi Catastali:

Sezione:
Foglio: 771
Particella: 589
Subalterno: 229

Compilata da:
Fabiani Svevo

Iscritto all'albo:
Geometri



Prov. Roma

N. 8355

Scheda n. 1

Scala 1:100

**Lotto B
Edificio 8
Piano S1
Box int. 34
H = mt. 2.76**

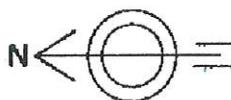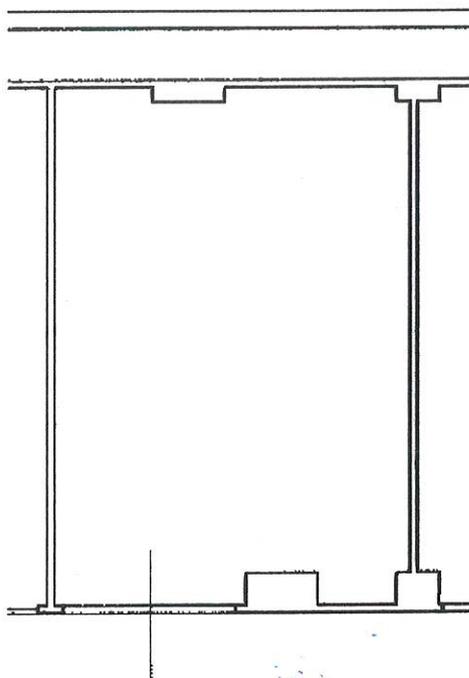

Ultima planimetria in atti

Data: 04/06/2024 - n. T503428 - Richiedente: MNTNDR62L25H5011

Totale schede: 1 - Formato di acquisizione: A4(210x297) - Formato stampa richiesto: A4(210x297)

