


PIANO TERRA

H = 2.90 m

foglio : 24

partic. : 979

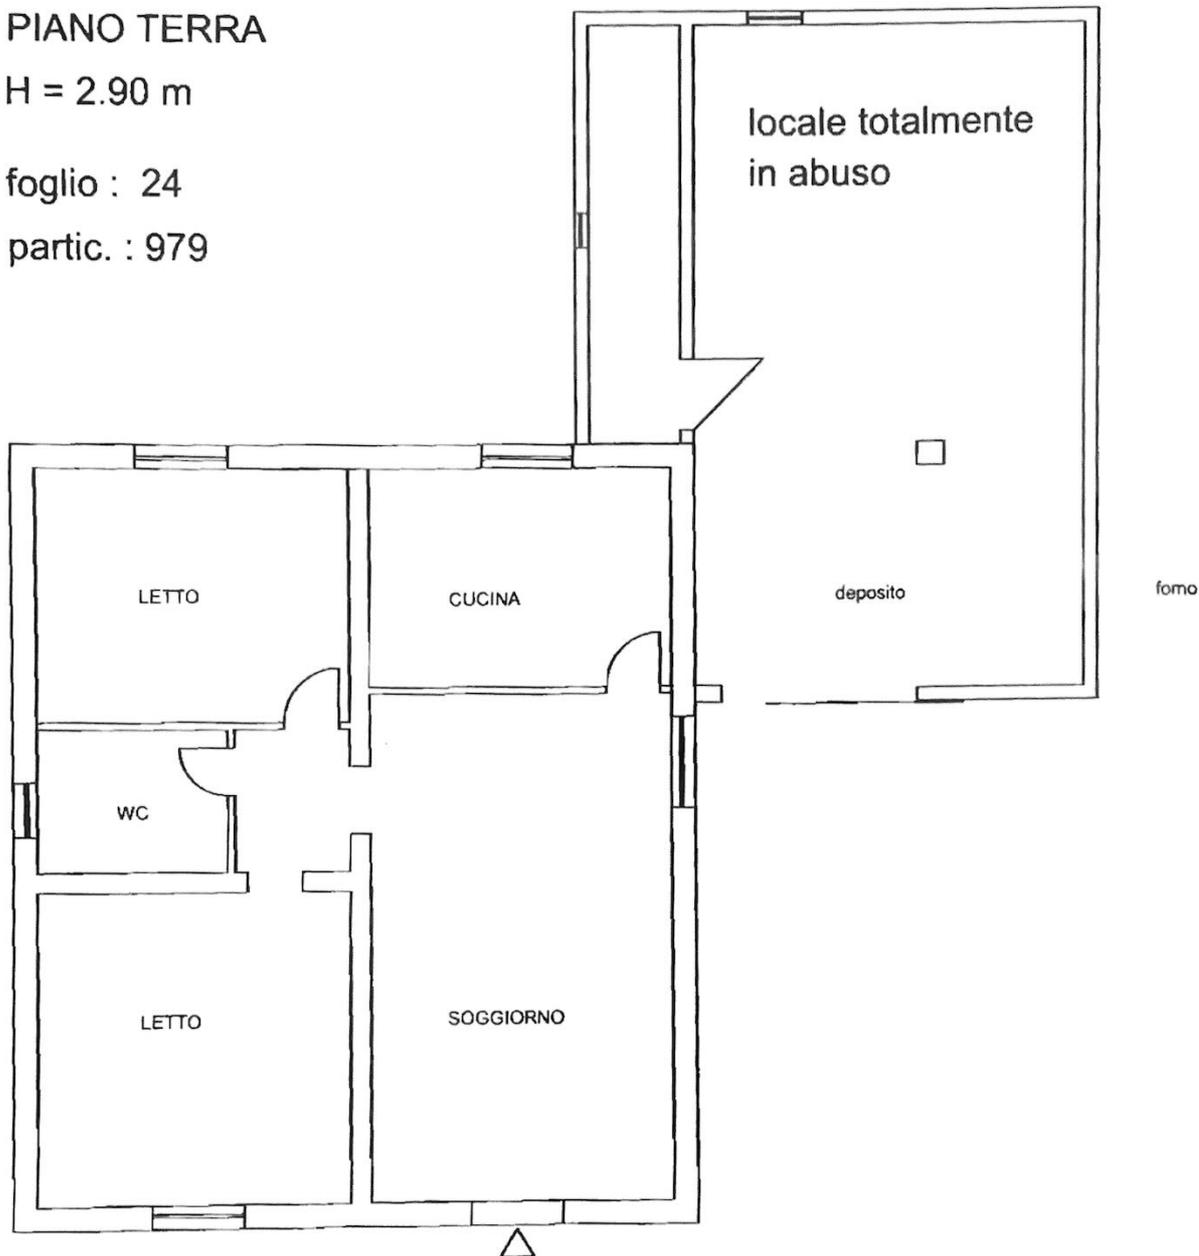

pianta attuale
alla data del sopralluogo
scala 1:100

N° 3



Data: 05/10/2013 - n. T3800 - Richiedente: [redacted]

n° 3 bis

Agenzia del Territorio
CATASTO FABBRICATI
Ufficio Provinciale di
Potenza

Dichiarazione protocollata n. PZ0180744 del 10/05/2011
Planimetria di u.i.u. in Comune di Picerno
Contrada Fornace civ. SNC


Identificativi Catastali:
Sezione:
Foglio: 24
Particella: 979
Subalterno:

Compilata da: [redacted]
Iscritto all'albo:
Geometri
Prov. Potenza [redacted]

Scheda n. 1 Scala 1:100

ORDINE DEGLI
ARCHITETTI
PIANIFICATORI
PAESAGGISTI
E CONSERVATORI
PROVINCIA DI POTENZA
Giuseppina
Villano
architetto
608 - SE. 1

PIANO TERRA
h = 2,90

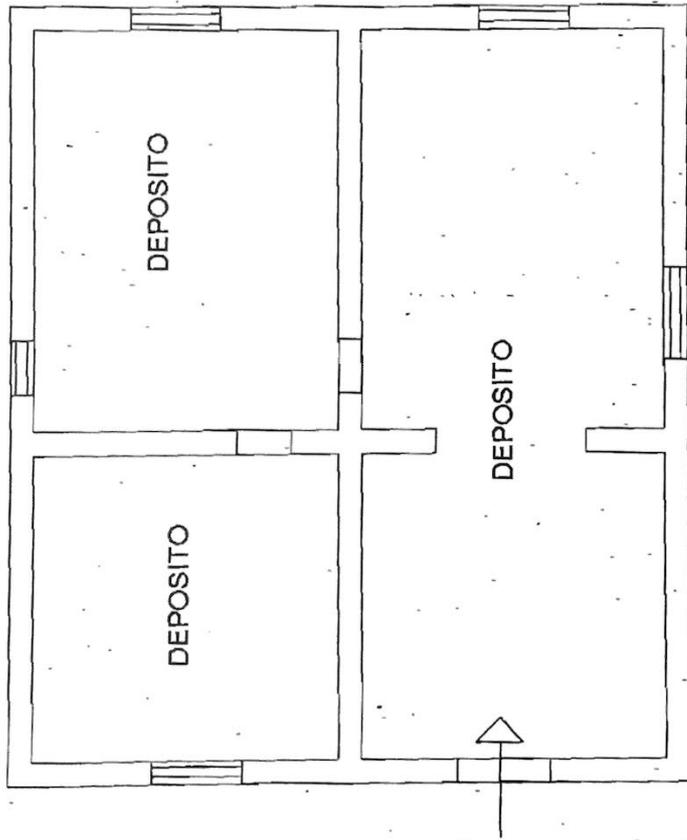

10 metri

Catasto dei fabbricati - Situazione al 05/10/2013 - Comune di PICERNO (Gr20) - Foglio: 24 - Particella: 979 - Subalterno: 0

Ultima planimetria in atti

Data: 05/10/2013 - n. T3800 - Richiedente: [redacted]
Totale schede: 1 - Formato di acquisizione: A4(210x297) - Formato stampa richiesto: A4(210x297)

