

**Agenzia del Territorio
CATASTO FABBRICATI
Ufficio Provinciale di
Nuoro**

Dichiarazione protocollo n. NU0220516 del 24/11/2009

Planimetria di u.i.u. in Comune di Bosa

Corso Vittorio Emanuele II

civ. 37

Identificativi Catastali:

Sezione:

Foglio: 37

Particella: 945

Subalterno: 14

Compilata da:

Urgu Amedeo

Iscritto all'albo:


Geometri

Prov. Nuoro

N. 1154

Scheda n. 1

Scala 1:100

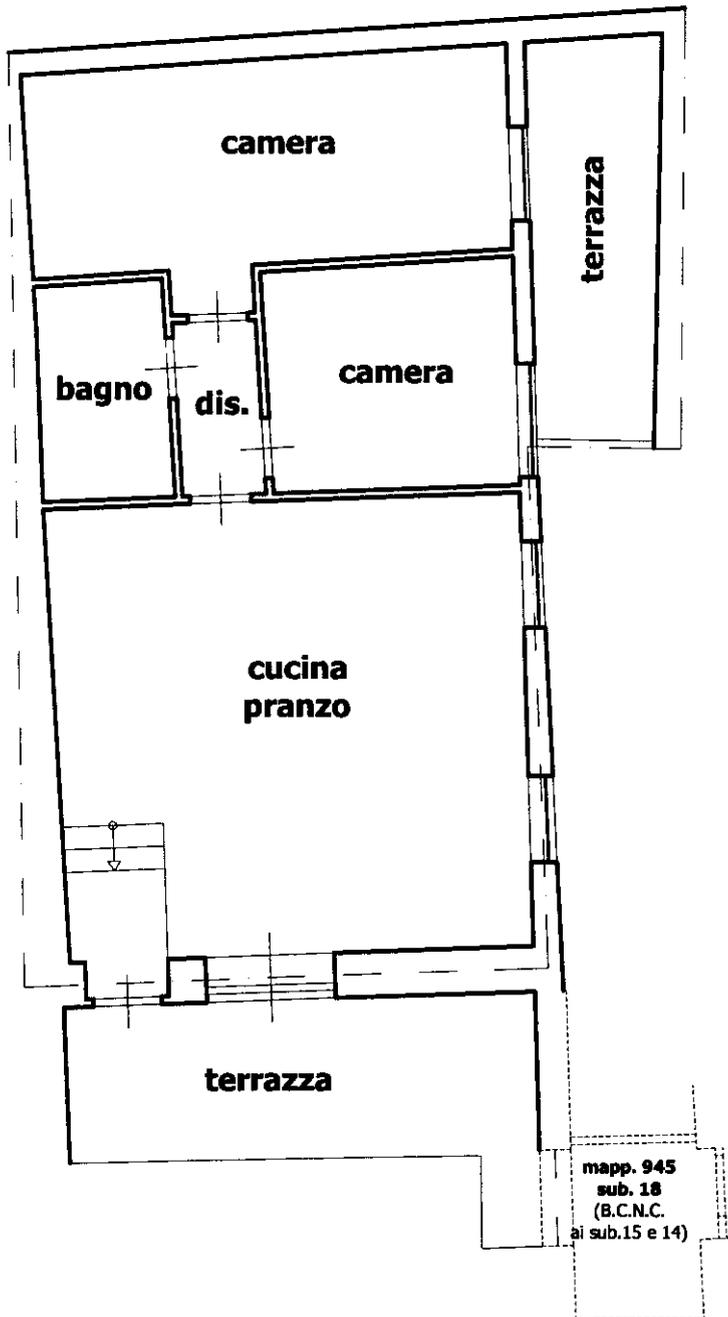

**PIANO QUARTO
(hm.= m.3,20)**



Ultima planimetria in atti