
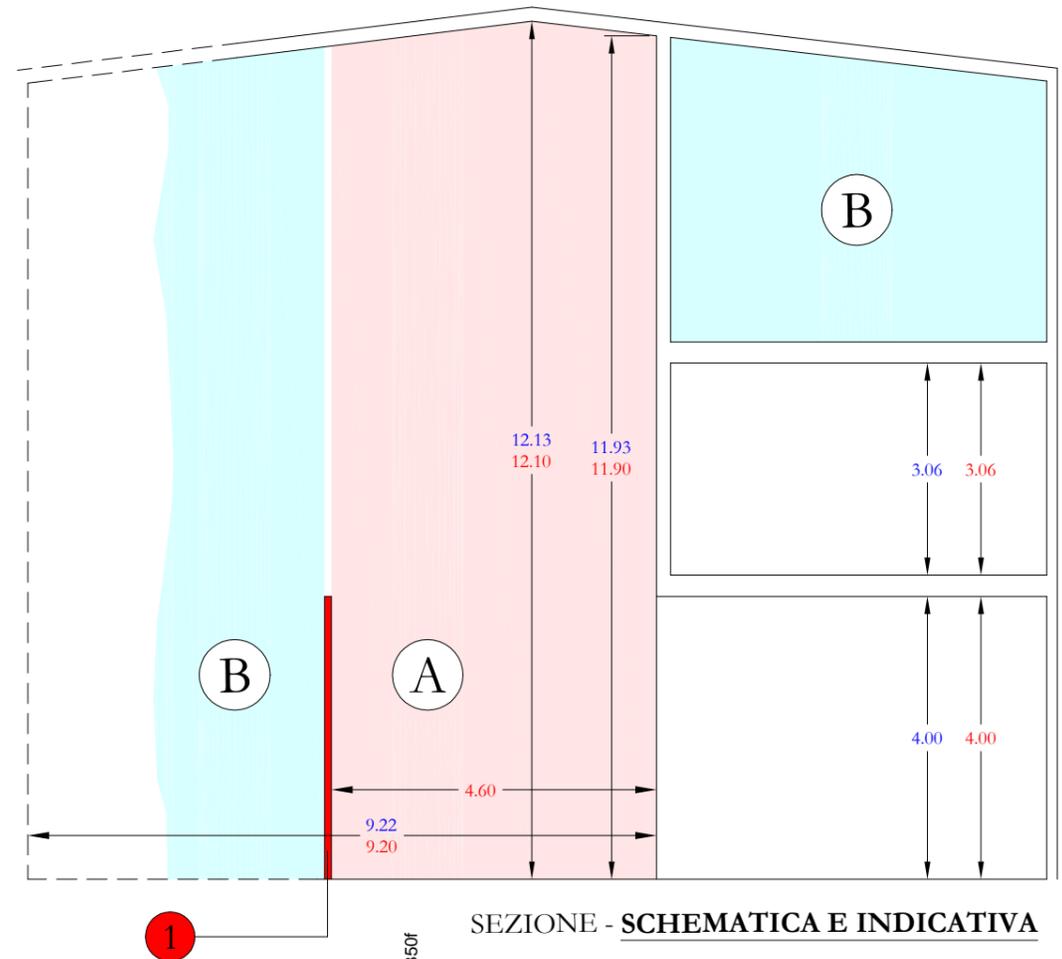


ALLEGATO 1


pagina 1 di 3

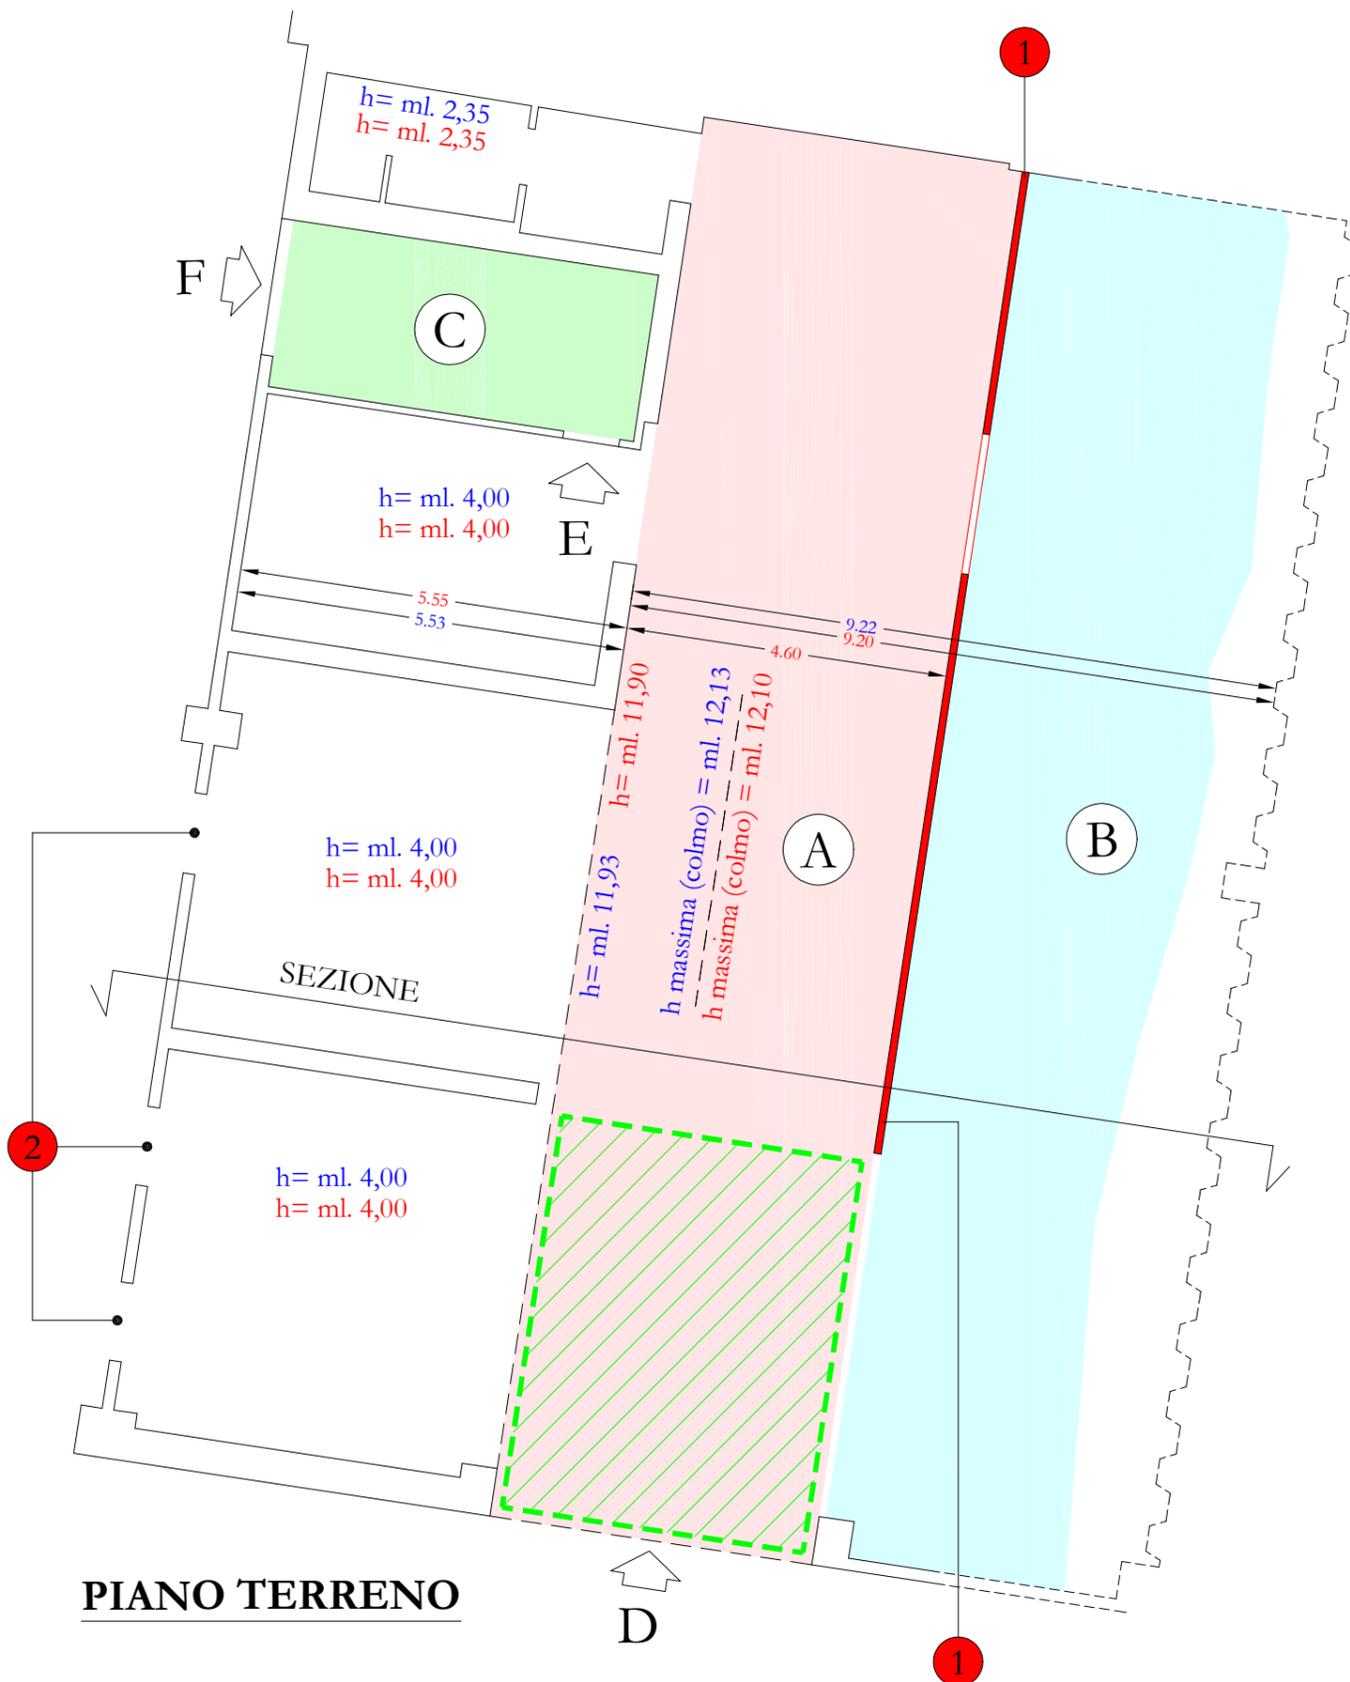


A	superficie oggetto di esecuzione (parte del sub. 39 della p.lla 183) costituente di fatto l'unica area per mezzo della quale è possibile accedere alla residua consistenza del piano terreno estraneo all'esecuzione , ed accedere, sempre con riferimento alla porzione estranea all'esecuzione , al vano scala comune indicato con la lettera C
B	superficie estranea all'esecuzione
C	vano a scala "a comune", attualmente censito con subalterno 41 della particella 183
D	attuale - ed unico - ingresso carrabile per mezzo del quale è possibile accedere con mezzi alle porzioni del piano terreno facenti parte del sub. 39 (oggetto di esecuzione) ed alla residua consistenza del piano terreno estraneo all'esecuzione
E	attuale - ed unico - ingresso interno al vano scala comune per mezzo del quale è possibile raggiungere gli altri piani del fabbricato, dove si trovano una ulteriore porzione del sub. 39 (oggetto di esecuzione - posta al piano primo) ed una ulteriore porzione della residua consistenza estraneo all'esecuzione (quest'ultima posta al piano secondo)
F	attuale - ed unico - ingresso esterno al vano scala comune per mezzo del quale è possibile raggiungere gli altri piani del fabbricato, dove si trovano una ulteriore porzione del sub. 39 (oggetto di esecuzione - posta al piano primo) ed una ulteriore porzione della residua consistenza estraneo all'esecuzione (quest'ultima posta al piano secondo)
X	difformità riscontrate in occasione del sopralluogo
x.xx	dimensioni/misure accertate dallo scrivente in occasione dei sopralluoghi
x.xx	dimensioni/misure desumibili dagli elaborati progettuali

Firmato Dal RUSCI GIANNI Emesso Da ARS - Serie#: 481ba39a862467102121c9d831eb350f



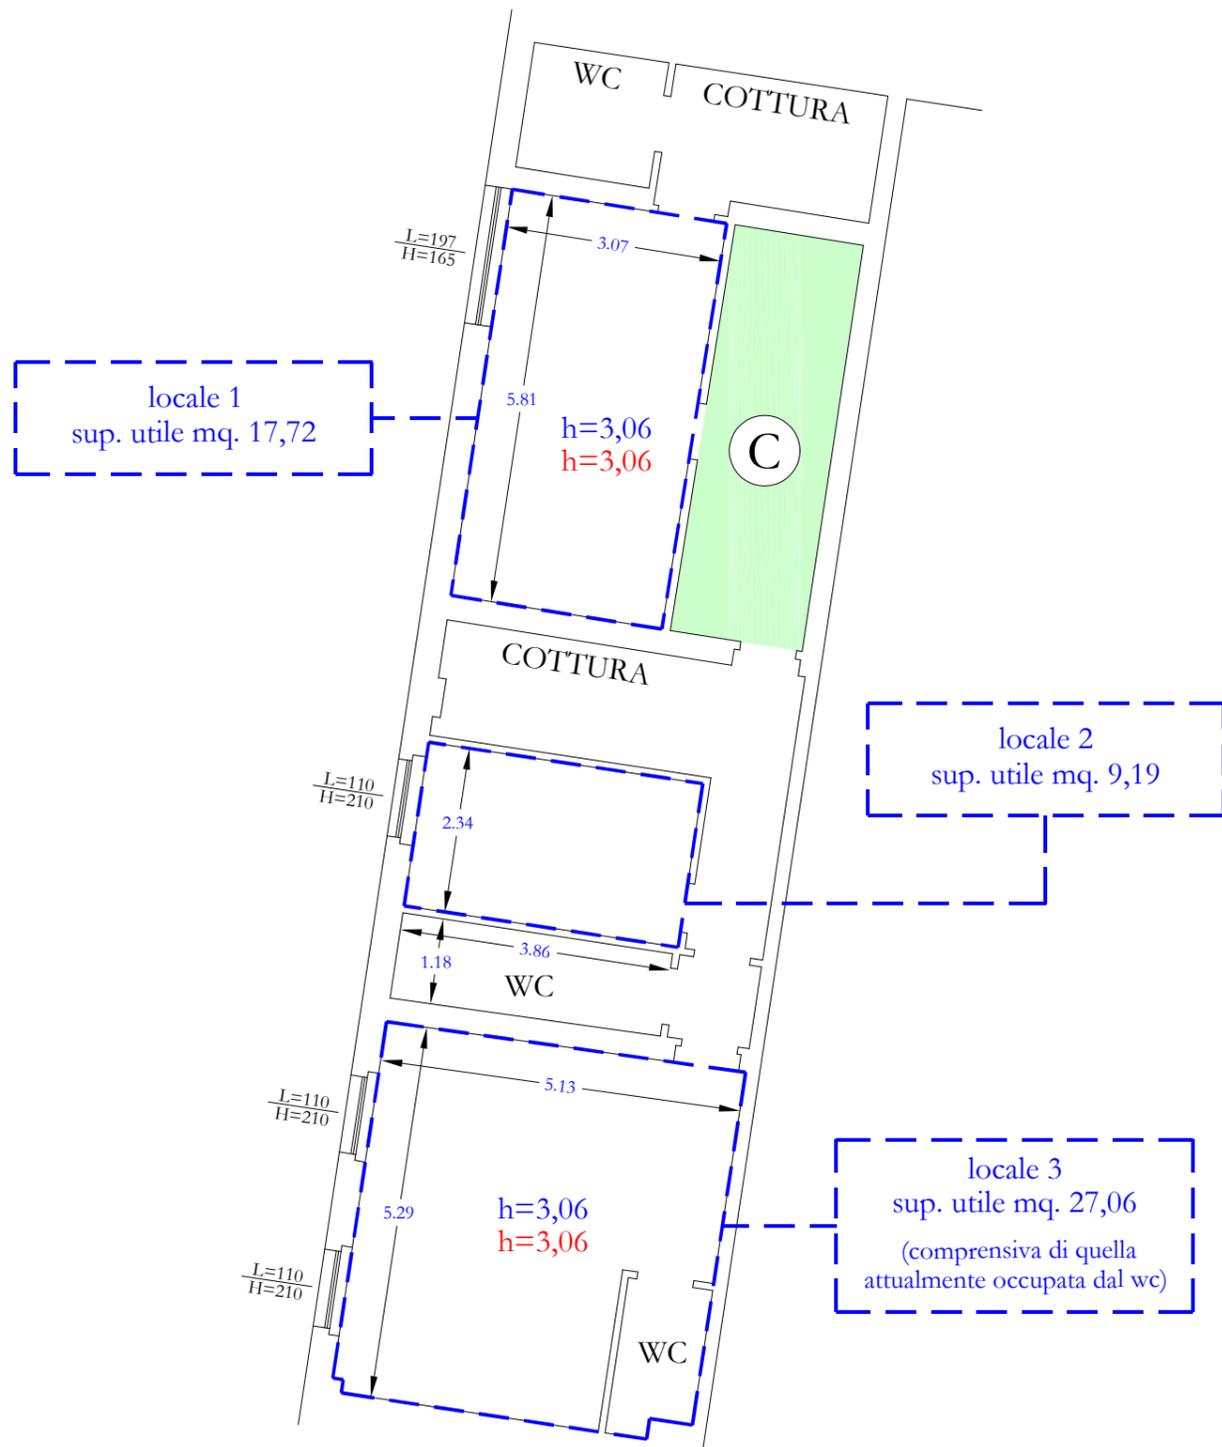

**PIANO PRIMO
STATO ATTUALE**

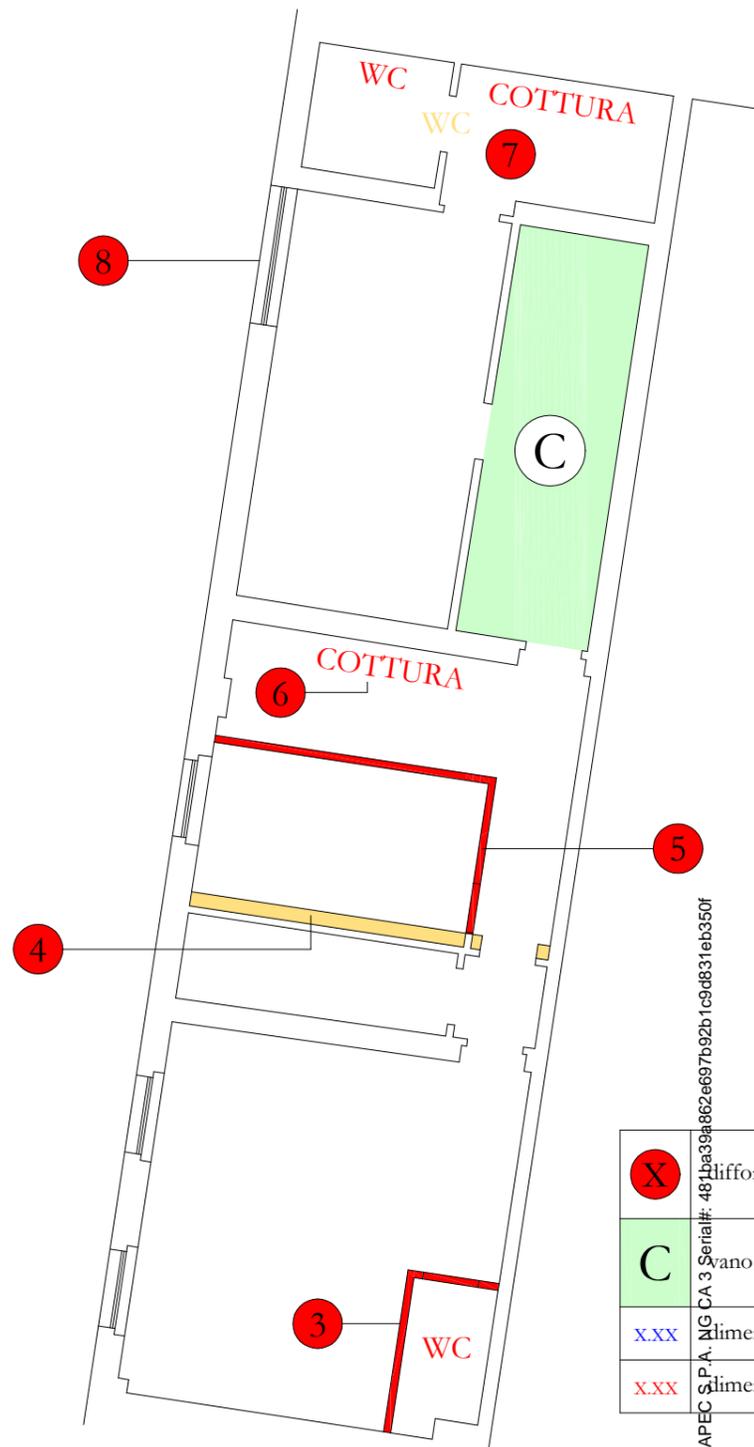

**PIANO PRIMO
STATO ATTUALE CON
EVIDENZIATE LE DIFFORMITA'**

X	difformità riscontrate in occasione del sopraluogo
C	vano a scala "a comune", attualmente censito come subalterno 41 della particella 183
x.xx	dimensioni/misure accertate dallo scrivente in occasione dei sopraluoghi
x.xx	dimensioni/misure desumibili dagli elaborati progettuali

Firmato Da: R. U. GIANNI Chesso Da: ARUBAPEC S.P.A. NG CA 3 Serial#: 481ba39a862e697b92b1c9d831eb350f



 difformità riscontrate in occasione del sopraluogo

ESTRATTO DELLA PRATICA EDILIZIA 69430/2014

STATO di PROGETTO

