

Data:

**Agenzia delle Entrate  
CATASTO FABBRICATI  
Ufficio Provinciale di  
Milano**

Dichiarazione protocollo n. \_\_\_\_\_ del \_\_\_\_\_

Planimetria di u.i.u. in Comune di **Macherio**

Via Lambro

civ. 80

Identificativi Catastali:

Sezione:  
Foglio: **2**  
Particella: **56**  
Subalterno: **25**

Compilata da:


Iscritto all'albo:

Prov. Monza E Brianza N.


Scheda n. **1**

Scala **1:200**

**PIANO SECONDO H. 3.20**

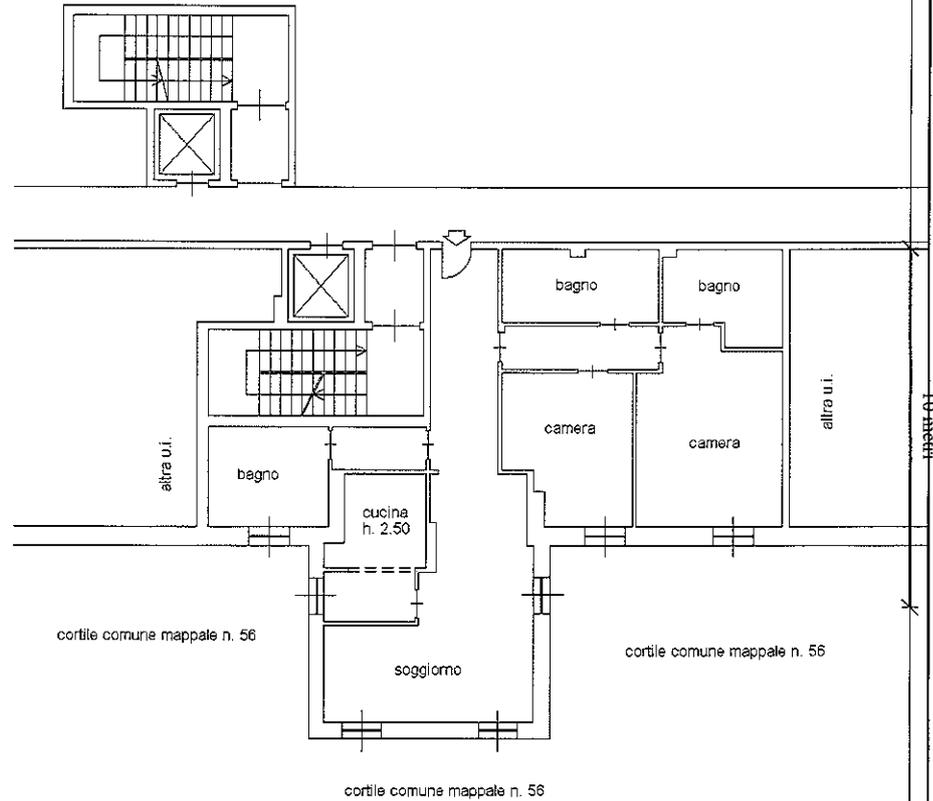

**PIANO PRIMO INTERRATO (S1) H. 3.20**

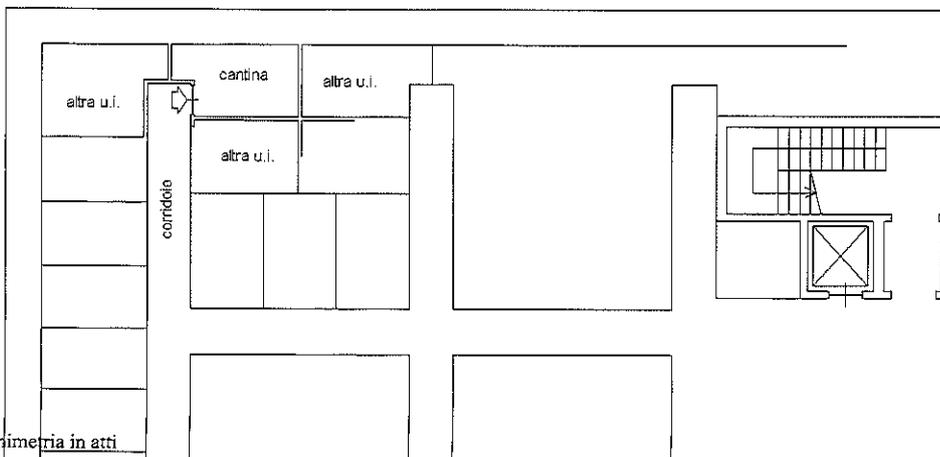

Ultima planimetria in atti

NORD



Totale schede: 1 - Formato di acquisizione: A4(210x297) - Formato stampa richiesto: A4(210x297)

Catasto dei Fabbricati - Situazione al 28/10/2022 - Comune di MACHERIO(E786) - < Foglio 2 - Particella 56 - Subalterno 25 >

Firmato



Data:

**Agenzia del Territorio  
CATASTO FABBRICATI  
Ufficio Provinciale di  
Milano**


Dichiarazione protocollo n. \_\_\_\_\_, del \_\_\_\_\_  
Planimetria di u.i.u. in Comune di Macherio  
Via Lambro \_\_\_\_\_ civ. SNC

Identificativi Catastali:  
Sezione:  
Foglio: 2  
Particella: 56  
Subalterno: 59

Compilata da: \_\_\_\_\_  
Iscritto all'albo: \_\_\_\_\_  
Prov. Milano \_\_\_\_\_ N. \_\_\_\_\_

Scheda n. 1

Scala 1:200

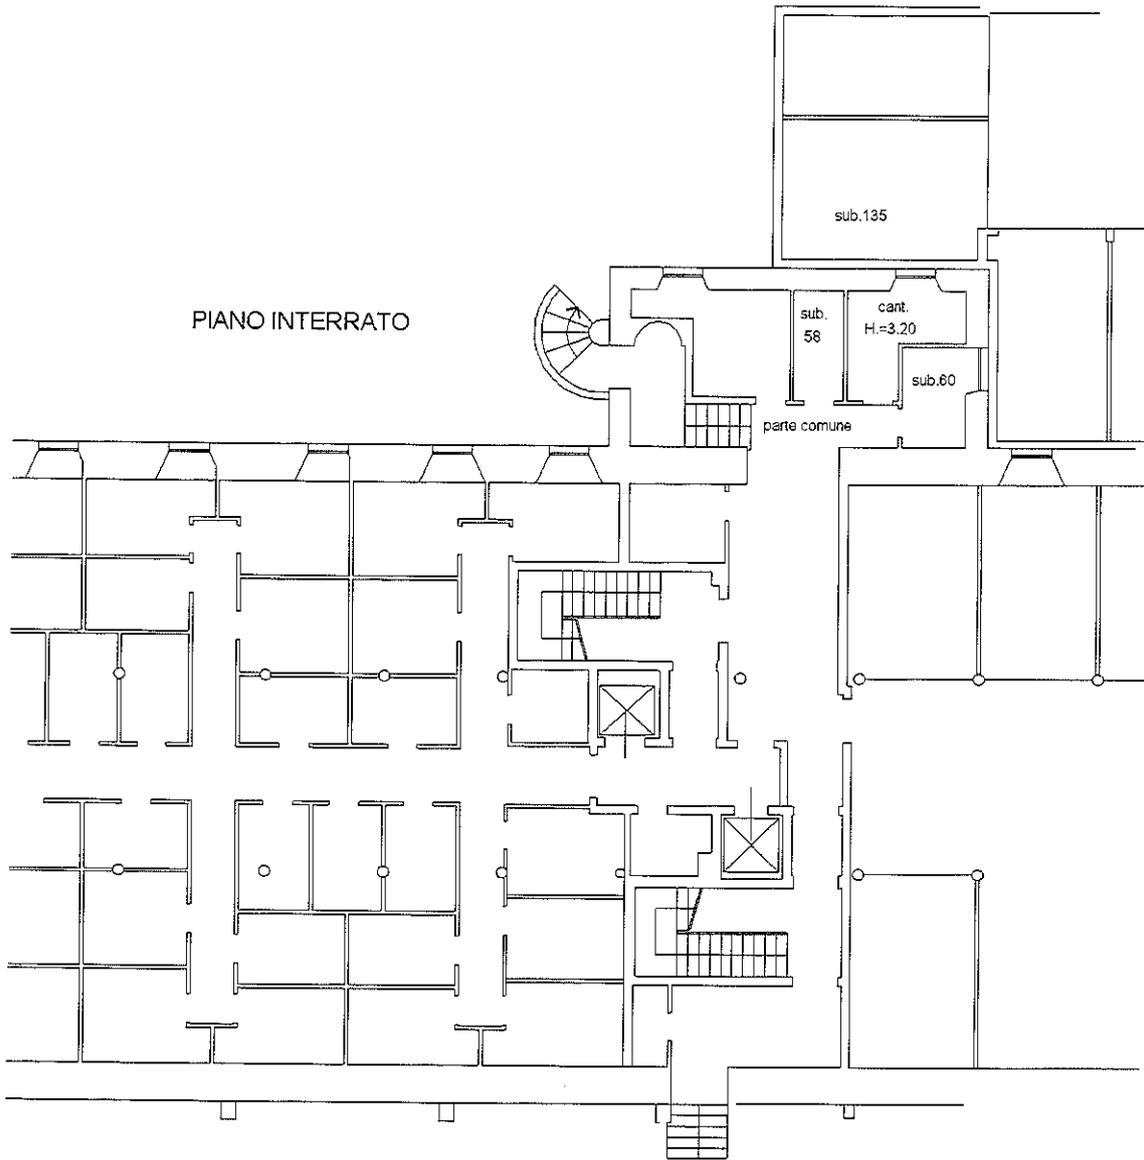

Ultima planimetria in atti

Totale schede: 1 - Formato di acquisizione: A4(210x297) - Formato stampa richiesto: A4(210x297)

Catasto dei Fabbricati - Situazione al 28/10/2022 - Comune di MACHERIO(E786) - < Foglio 2 - Particella 56 - Subalterno 59 >



**Agenzia del Territorio  
CATASTO FABBRICATI  
Ufficio Provinciale di  
Milano**

Dichiarazione protocollo n. \_\_\_\_\_ del \_\_\_\_\_  
Planimetria di u.i.u. in Comune di Macherio  
Via Lambro civ. SNC


Identificativi Catastali:  
Sezione:  
Foglio: 2  
Particella: 56  
Subalterno: 148

Comilata da:  
Iscritto all'albo:  
Prov. Milano N.

Scheda n. 1

Scala 1:200

PIANO INTERRATO

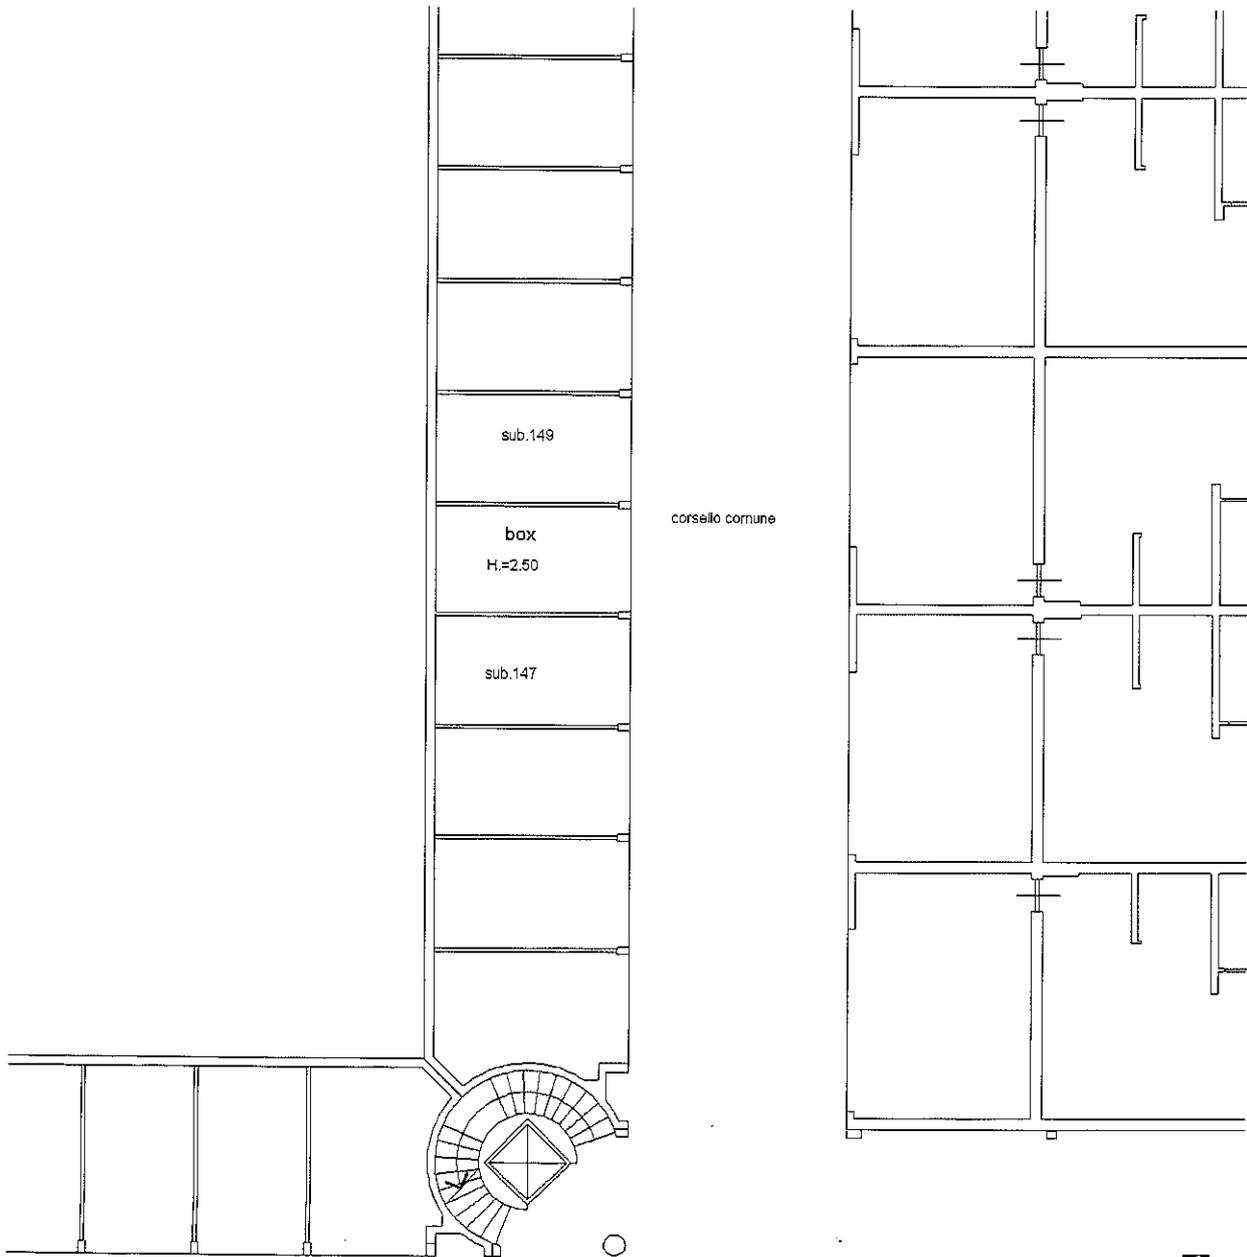

Catasto dei Fabbricati - Situazione al 28/10/2022 - Comune di MACHERIO(E786) - < Foglio 2 - Particella 56 - Subalterno 148 >

Ultima planimetria in atti

Data:

Totale schede: 1 - Formato di acquisizione: A4(210x297) - Formato stampa richiesto: A4(210x297)



**Agenzia del Territorio  
CATASTO FABBRICATI  
Ufficio Provinciale di  
Milano**

Dichiarazione protocollo n. 1  
Planimetria di u.i.u. in Comune di Macherio

Via Lambro

civ. SNC

Identificativi Catastali:

Sezione:  
Foglio: 2  
Particella: 56  
Subalterno: 149

Compilata da:


Iscritto all'albo:

Prov. Milano

N.

Scheda n. 1

Scala 1:200

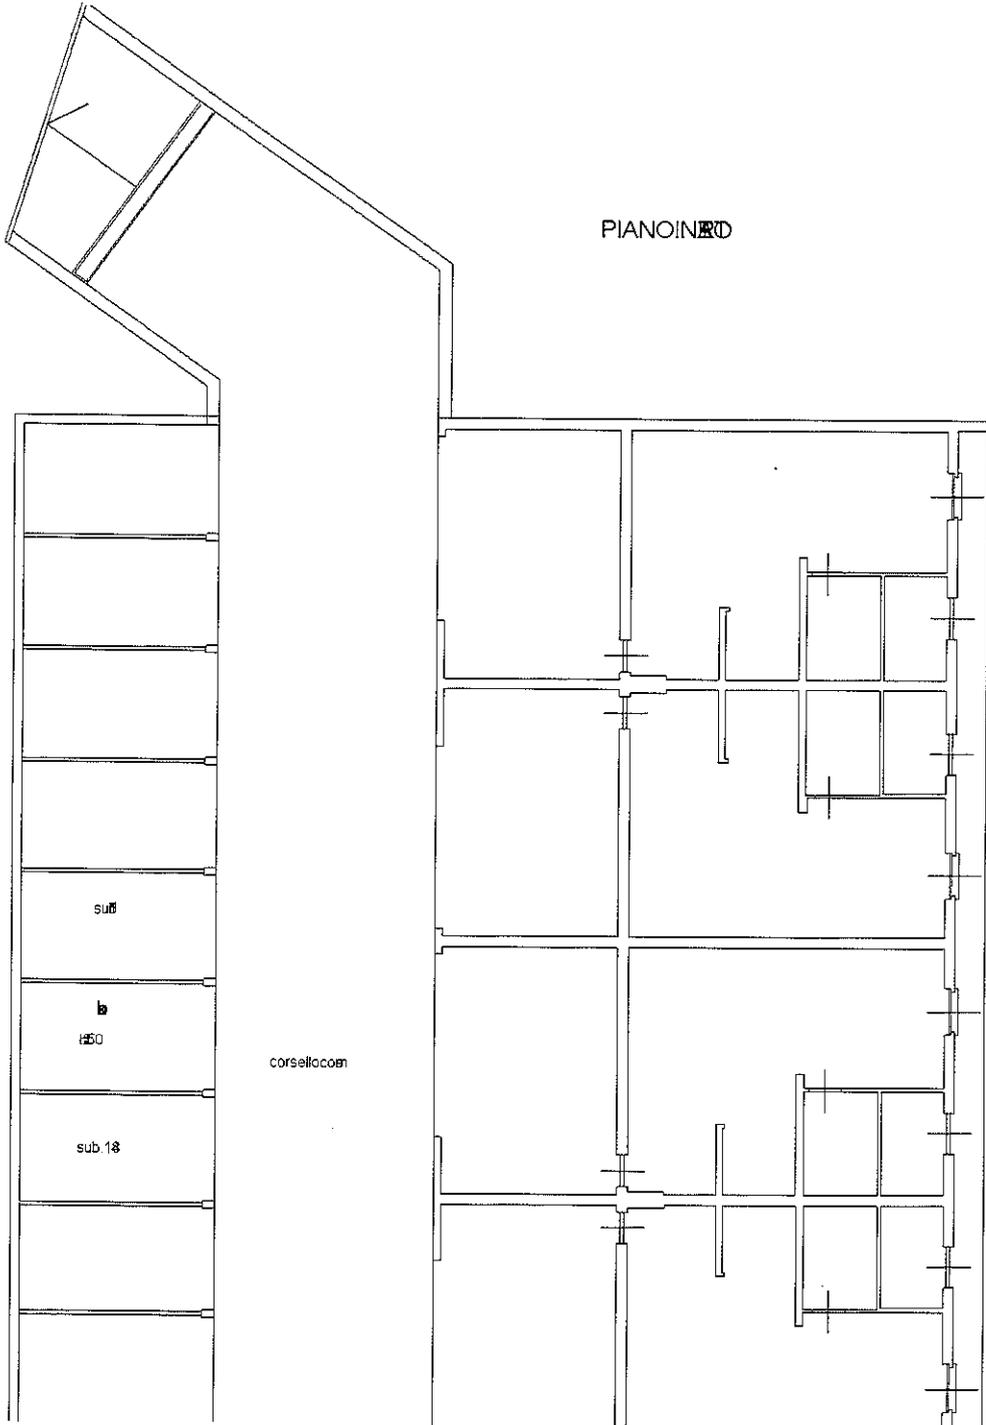

PIANO IN ED

corsellocom

sub 6

b

1350

sub 18

Catasto dei Fabbricati - Situazione al 28/10/2022 - Comune di MACHERIO(E786) - < Foglio 2 - Particella 56 - Subalterno 149 >

Ultima planimetria in atti



Totale schede: 1 - Formato di acquisizione: A4(210x297) - Formato stampa richiesto: A4(210x297)

**Agenzia del Territorio  
CATASTO FABBRICATI  
Ufficio Provinciale di  
Milano**

Dichiarazione protocollo n. \_\_\_\_\_ del \_\_\_\_\_

Planimetria di u.i.u. in Comune di Macherio

Via Lambro

civ. SNC

Identificativi Catastali:

Sezione:

Foglio: 2

Particella: 56

Subalterno: 150

Compilata da:

Iscritto all'albo:

Prov. Milano

N.

Scheda n. 1

Scala 1:200

PIANO INTERRATO



Ultima planimetria in atti

Totale schede: 1 - Formato di acquisizione: A4(210x297) - Formato stampa richiesto: A4(210x297)

Catasto dei Fabbricati - Situazione al 28/10/2022 - Comune di MACHERIO(E786) - < Foglio 2 - Particella 56 - Subalterno 150 >

