

Agenzia delle Entrate
CATASTO FABBRICATI
Ufficio Provinciale di
Mantova

Dichiarazione protocollo n. MN0063381 del 25/06/2024

Comune di Suzzara

Strada Roncobonoldo

civ. 36

Identificativi Catastali:

Sezione:

Foglio: 63

Particella: 69

Subalterno: 308

Compilata da:
Tartari Diego

Iscritto all'albo:
Architetti

Prov. Mantova



N. 512

Planimetria

Scheda n. 1

Scala 1:200

PIANO PRIMO

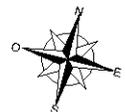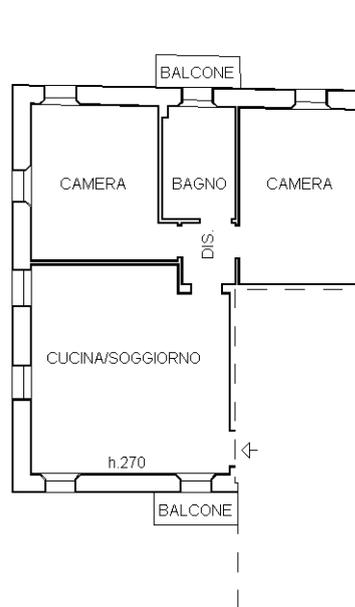

Ultima planimetria in atti