

MODULARIO
a.r.f. n. 497




MINISTERO DELLE FINANZE
DIPARTIMENTO DEL TERRITORIO
CATASTO EDILIZIO URBANO (RDL 13-4-1939, n. 652)

MOD. BN (CEU)

LIRE
200

Planimetria di u.i.u. in Comune di CIVITANOVA MARCHE via NAPOLEONE civ. 8

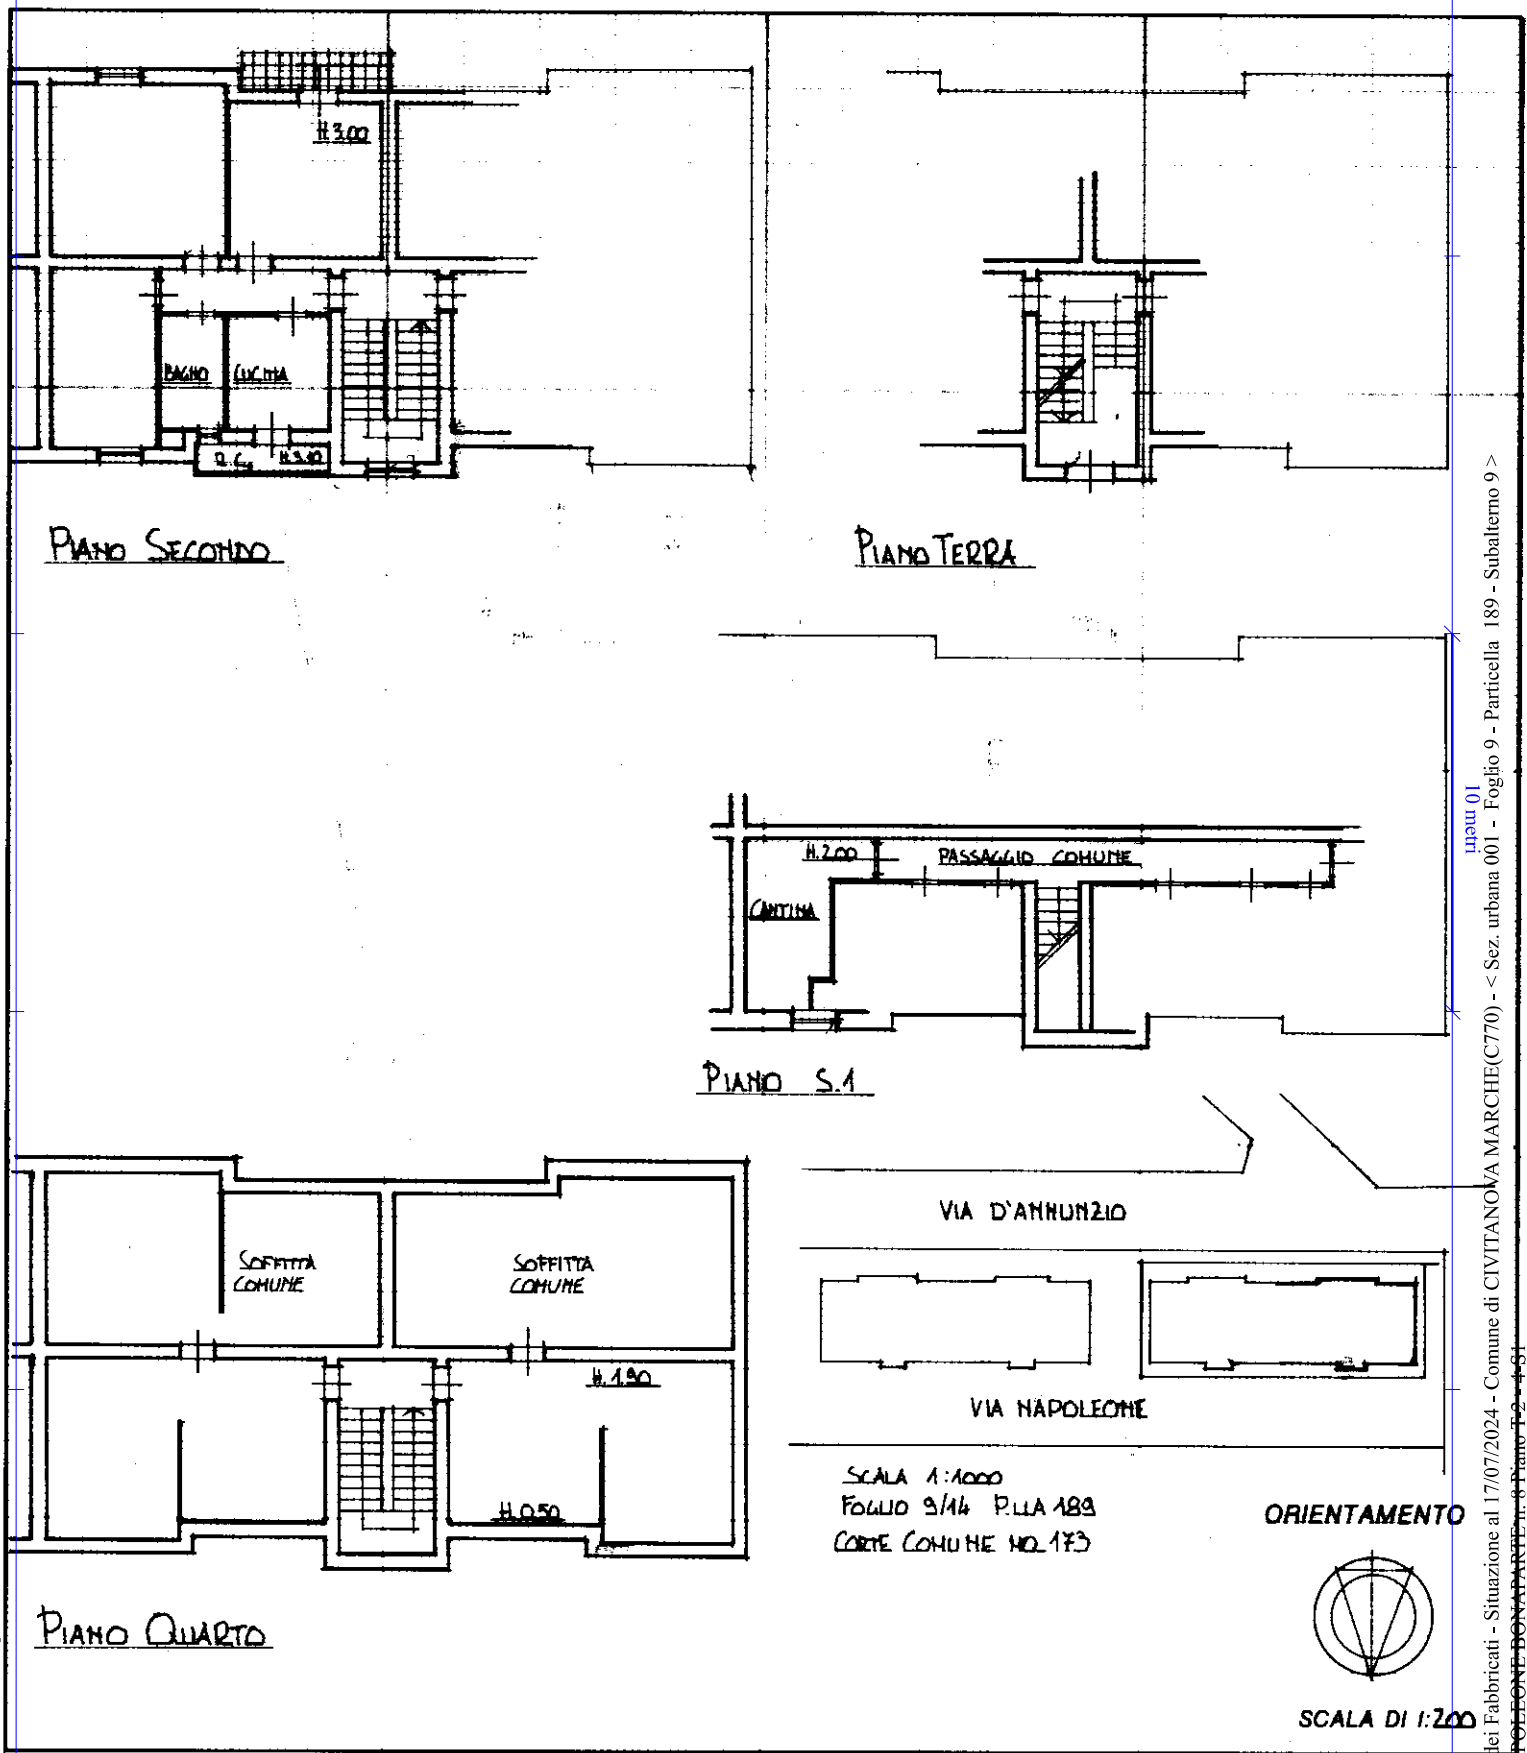

Bene - Istituto Poligrafico e Zecca dello Stato - P.V.

Catasto dei Fabbricati - Situazione al 17/07/2024 - Comune di CIVITANOVA MARCHE(C770) - < Sez. urbana 001 - Foglio 9 - Particella 189 - Subalterno 9 >
VIA NAPOLEONE-DONATARPAPPE-11-8 Piano P-2-481

Dichiarazione di N.C.
Denuncia di variazione

Compilata dal GEOM. BECCACEGE ANDREA
(Titolo, cognome e nome)

RISERVATO ALL'UFFICIO

Ultima planimetria in atti
Identificativi catastali
9/14
Data presentazione: 16/03/2001 - Data: 17/07/2024 - n. T189429 - Richiedente: NNSLSN77P15E783C
della provincia di MACERATA n. 936
Formato stampo richiedente: A4(210x297) - Formato stampa richiedente: A4(210x297)
data MARZO 2001 Firma Beccacege

Iscritto all'albo dei GEOMETRI
della provincia di MACERATA n. 936
data MARZO 2001 Firma Beccacege

