

MODULARIO
F. rig. rand. 487




MINISTERO DELLE FINANZE
DIREZIONE GENERALE DEL CATASTO E DEI SS.TT.EE.

MOD. **BN** (CEI)

CATASTO EDILIZIO URBANO (RDL 13-4-1939, n. 652)

LIRE
250

Planimetria di u.i.u. in Comune di MILANO via le MONTE SANTO civ. 12

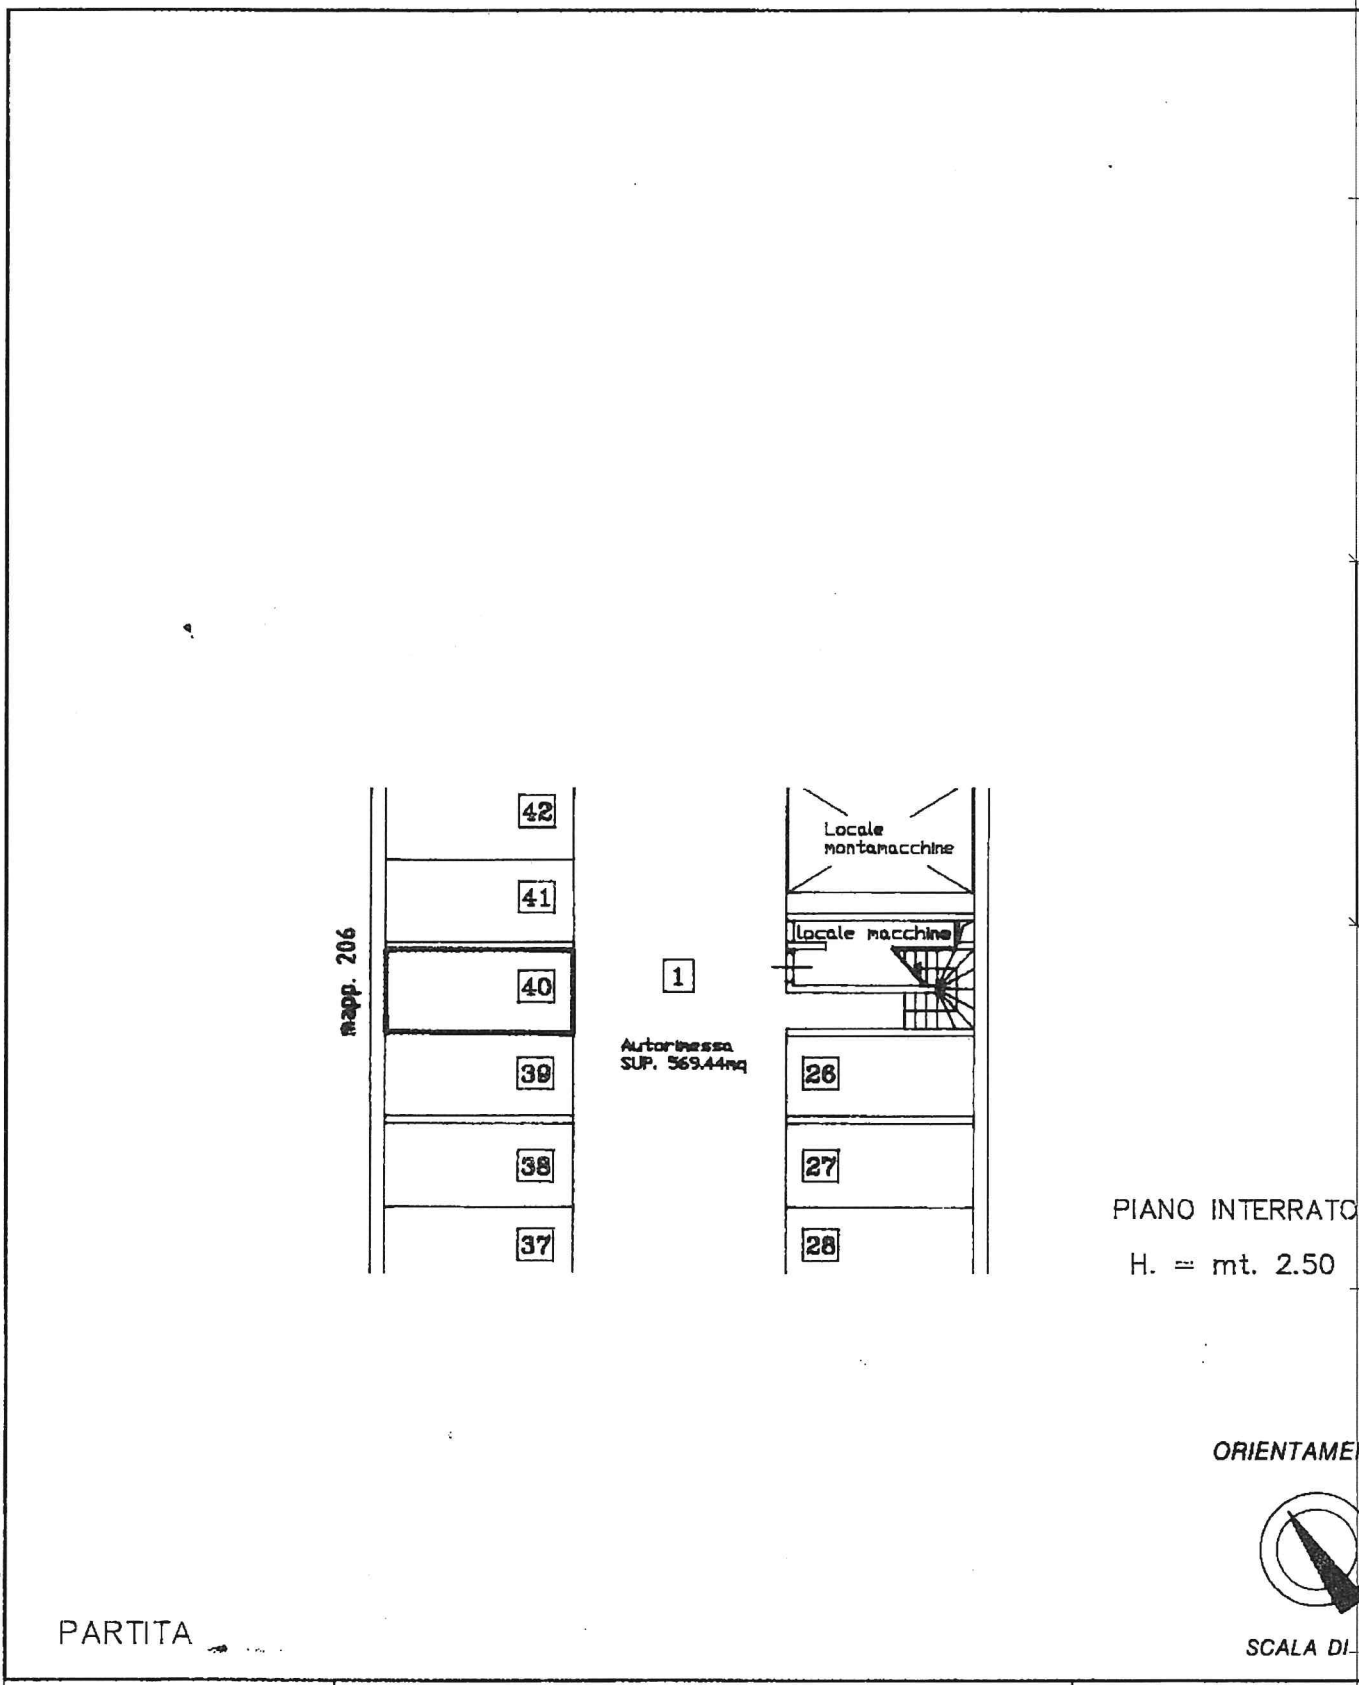

PARTITA

Dichiarazione di N.C.
Denuncia di variazione

Compilata dal ARCHITETTO
(Titolo, cognome e nome)

RISERVATO ALL'UFFICIO

Ultima planimetria in atti
Data presentazione: 23/07/1990 - Data: 23/11/2021 - n. T329259 - Richiedente: BTTRSN74E56F205S
Totale schede catastali: 268 - Formato di acquisizione: A4(210x297) - Formato stampa richiesto: A4(210x297)

n. 114 sub. 40

della provincia di ARCHITETTO
data 23 LUG 1990 Firm

23 LUG 1990

Situazione al 23/11/2021 - Comune di MILANO (F205) - < Foglio: 268 - Particella: 114 - Subalterno: 40 >
 Firmato DA: **ARCHITETTO**

