


Data: 04/05/2020 - n. T112130 - Richiedente: PLGGPP68C04G224I

**Agenzia del Territorio  
CATASTO FABBRICATI  
Ufficio Provinciale di  
Padova**

Dichiarazione protocollo n. 000337967 del 05/12/2003	
Planimetria di u.i.u. in Comune di Albignasego	
Via Torino	civ.
Identificativi Catastali:	Compilata da: Cecchinato Mirco
Sezione:	Iscritto all'albo: Geometri
Foglio: 6	Prov. Padova
Particella: 1281	N. 2738
Subalterno: 24	

Scheda n. 1 Scala 1:200

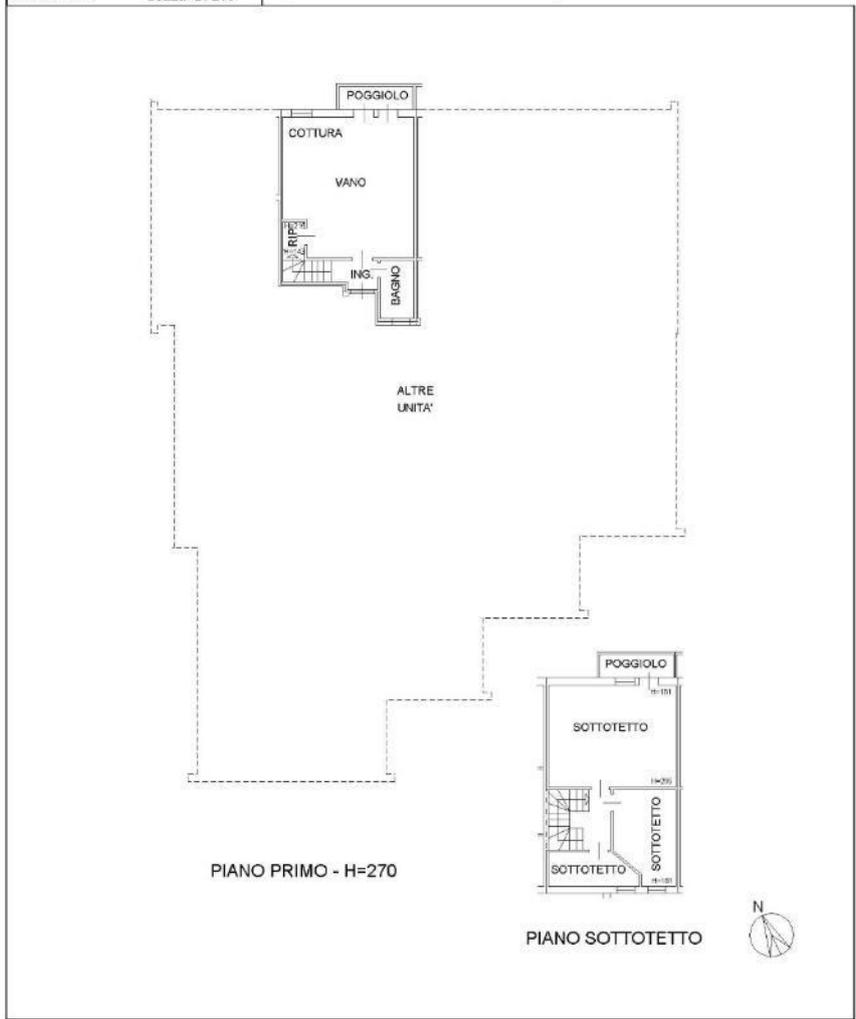

Catasto dei Fabbricati - Situazione al 04/05/2020 - Comune di ALBIGNASEGO (A161) - < Foglio: 6 - Particella: 1281 - Subalterno: 24 ->  
 VIA TORINO piano: 1-2;


Data: 04/05/2020 - n. T112130 - Richiedente: PLGGPP68C04G224I  
 Totale schede: 1 - Formato di acquisizione: A4(210x297) - Formato stampa richiesto: A3(297x420)  
 Ultima planimetria in atti

Data: 04/05/2020 - n. T112132 - Richiedente: PLGGPP68C04G224I

**Agenzia del Territorio  
CATASTO FABBRICATI  
Ufficio Provinciale di  
Padova**

Dichiarazione protocollo n. 000337967 del 05/12/2003	
Planimetria di u.i.u. in Comune di Albignasego	
Via Torino	civ.
Identificativi Catastali:	
Sezione:	Compilata da:
Foglio: 6	Cecchinato Mirco
Particella: 1281	Iscritto all'albo:
Subalterno: 37	Geometri
	Prov. Padova
	N. 2738

Scheda n. 1 Scala 1:200

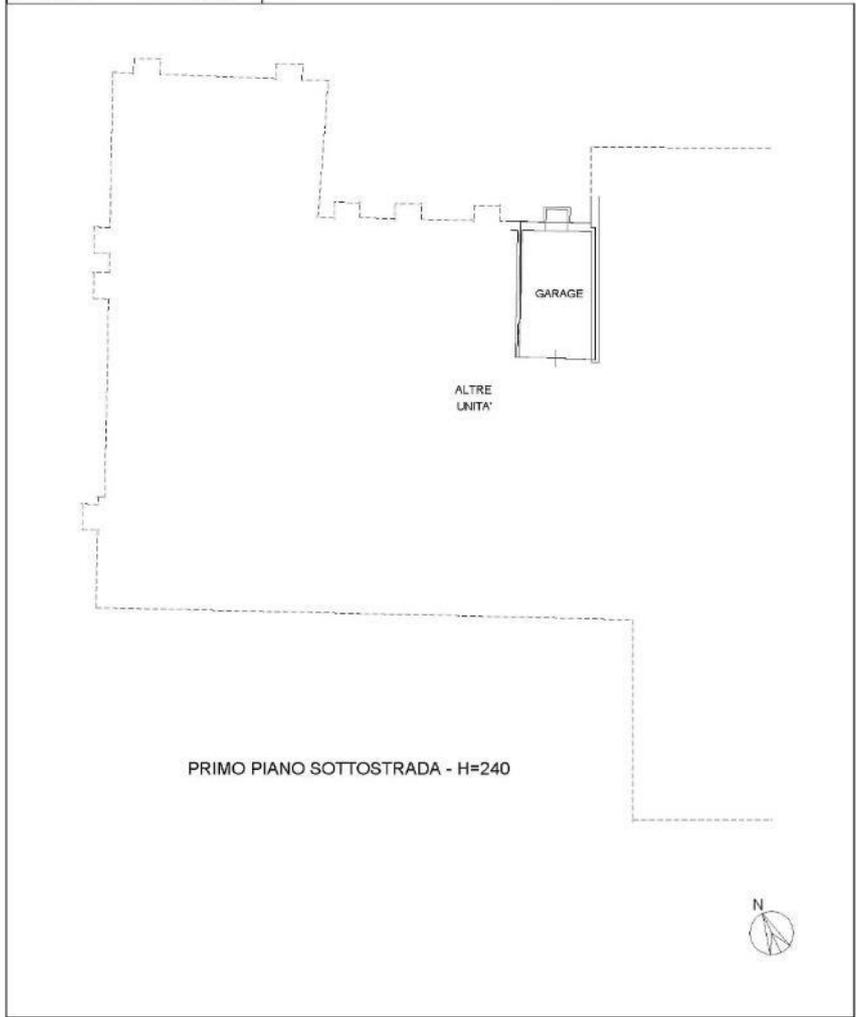

Catasto dei Fabbricati - Situazione al 04/05/2020 - Comune di ALBIGNASEGO (A161) - < Foglio: 6 - Particella: 1281 - Subalterno: 37 >  
 VIA TORINO piano: S1;

Data: 04/05/2020 - n. T112132 - Richiedente: PLGGPP68C04G224I  
 Totale schede: 1 - Formato di acquisizione: A4(210x297) - Formato stampa richiesto: A3(297x420)  
 Ultima planimetria in atti