


Agenzia del Territorio
CATASTO FABBRICATI
Ufficio Provinciale di
Treviso


ELABORATO PLANIMETRICO	
Compilato da: Todesco Walter	
Iscritto all'albo: Geometri	
Prov. Vicenza	N. 1898

Comune di Crespano Del Grappa	Protocollo n. TV0382701 del 02/11/2011
Sezione: Foglio: 11 Particella: 2553	Tipo Mappale n. del


Dimostrazione grafica dei subalterni Scala 1 : 500

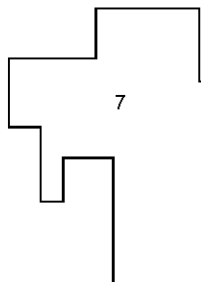


PIANO SOTTOSTRADA

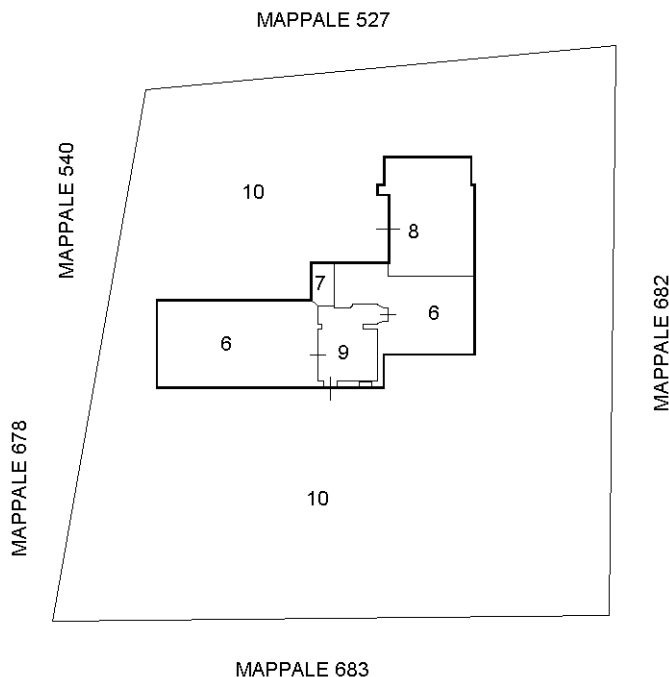


PIANO TERRA

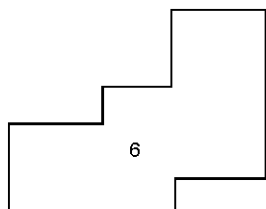

PIANO PRIMO

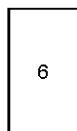

PIANO SECONDO

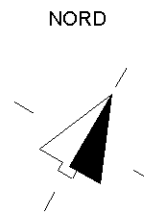

Ultima planimetria in atti