

**Agenzia del Territorio
CATASTO FABBRICATI
Ufficio Provinciale di
Treviso**

Dichiarazione protocollo n. TV0382701 del 02/11/2011

Planimetria di u.i.u. in Comune di Crespano Del Grappa

Via Santa Lucia

civ. SNC

Identificativi Catastali:

Sezione:

Foglio: 11

Particella: 2553

Subalterno: 7

Compilata da:

Todesco Walter

Iscritto all'albo:


Geometri

Prov. Vicenza


N. 1898

Scheda n. 1

Scala 1:200

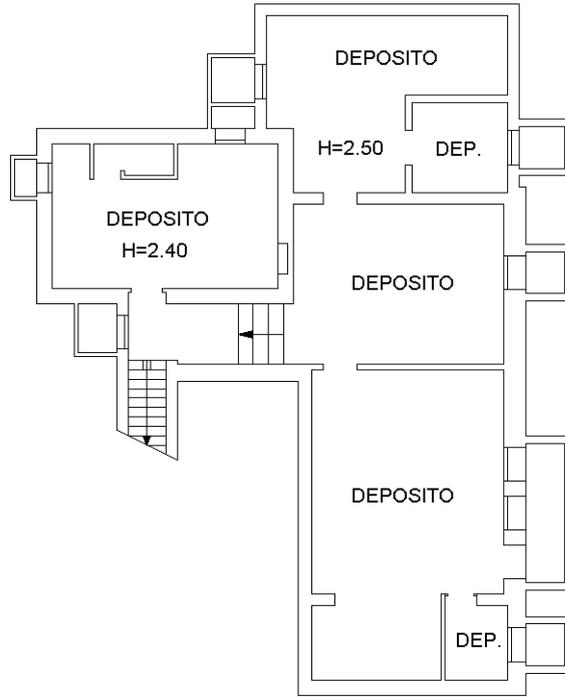

PIANO SOTTOSTRADA H=2.70

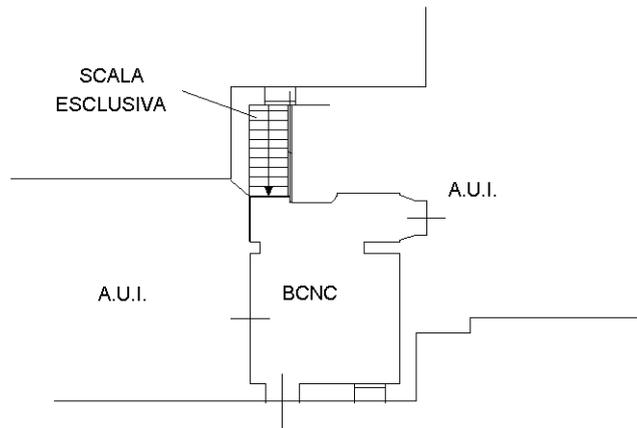

PIANO TERRA H=2.50

Ultima planimetria in atti