


ELABORATO PLANIMETRICO	
Compilato da: Fucetti Nicola	
Iscritto all'albo: Geometri	
Prov. Lucca	N. 1534

Agenzia delle Entrate  
**CATASTO FABBRICATI**  
Ufficio Provinciale di  
Lucca

Comune di Massarosa	Protocollo n. LU0055409 del 24/06/2014
Sezione: Foglio: 60 Particella: 803	Tipo Mappale n. 205859 del 24/10/2013
Dimostrazione grafica dei subalterni	Scala 1 : 200

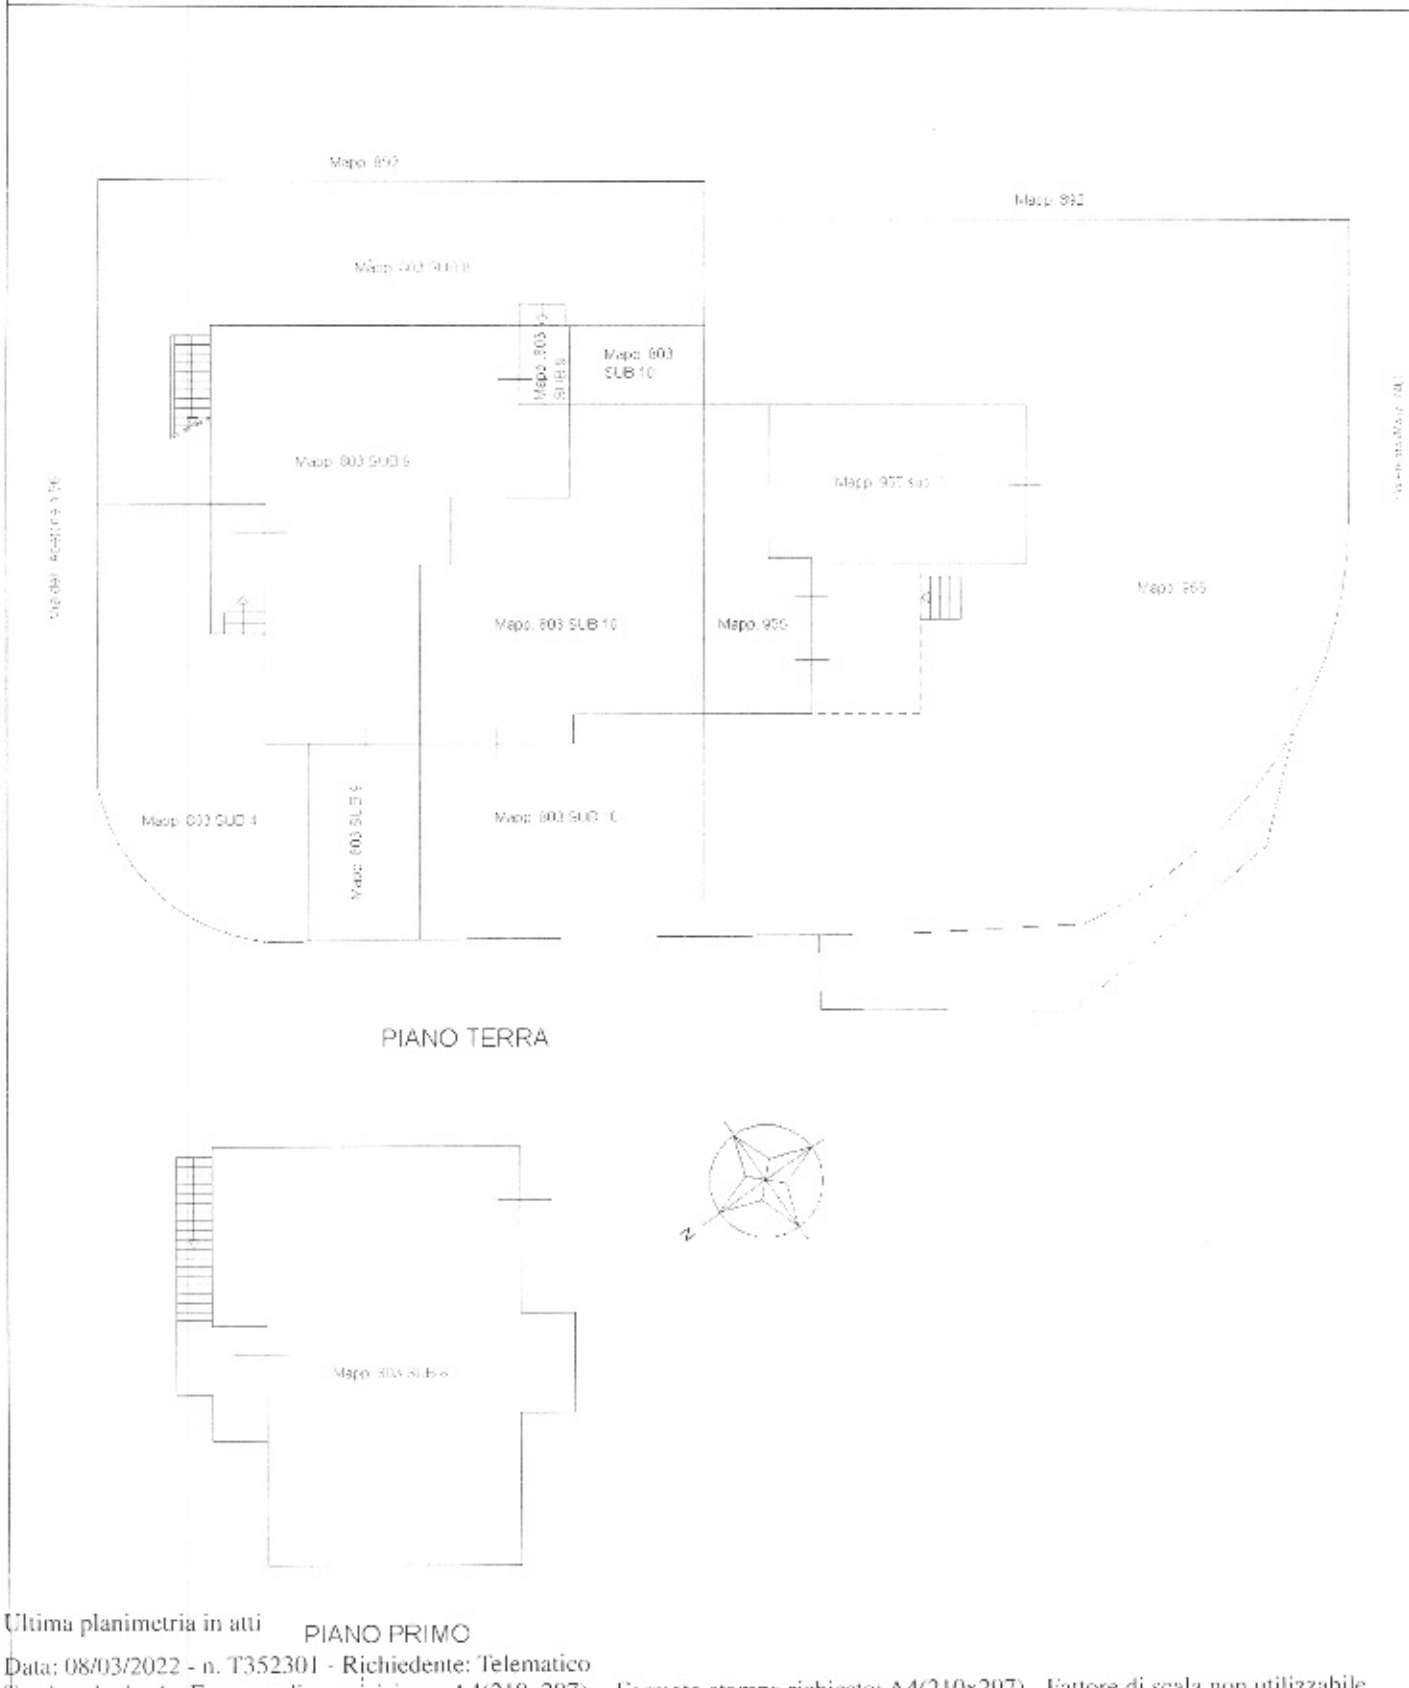

Ultima planimetria in atti PIANO PRIMO

Agenzia del Territorio  
**CATASTO FABBRICATI**  
Ufficio Provinciale di  
Lucca

Dichiarazione protocollo n. LU0197846 del 28/10/2010

Planimetria di u.i.u. in Comune di Massarosa

Via Sciola (quiesca)

civ. 51/A

Identificativi Catastali:

Sezione:

Foglio: 60

Particella: 803

Subalterno: 8

Compilata da:

Puccetti Nicola

Iscritto all'albo:


Geometri

Prov. Lucca


N. 1534

Scheda n. 1

Scala 1:200

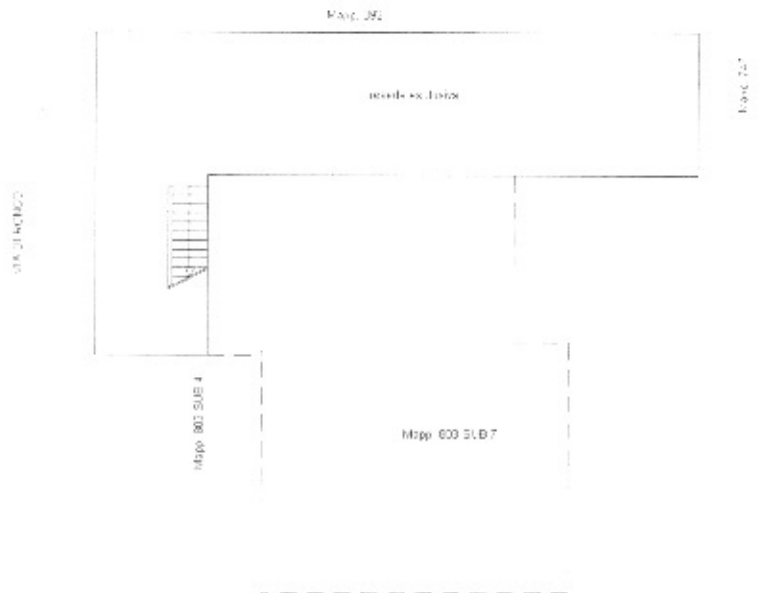

PIANO TERRA

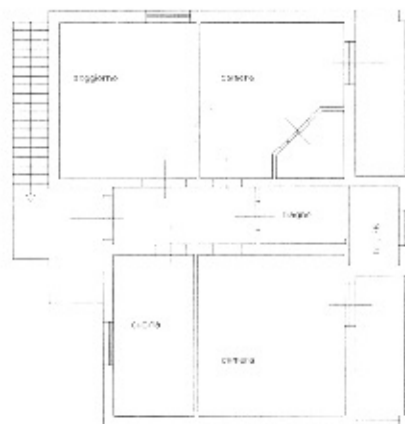

PIANO PRIMO H. 2.95

Catasto dei Fabbricati - Situazione al 08/03/2022 - Comune di MASSAROSA (17035) - < Foglio: 60 - Particella: 803 - Subalterno: 8 >  
VIA DELL' ABETONE n. 56 piano: 1-1;

Ultima planimetria in atti

Data: 08/03/2022 - n. T356350 - Richiedente: BNCFNC84D14E715Q

Totale schede: 1 - Formato di acquisizione: A4(210x297) - Formato stampa richiesto: A4(210x297)

