

**Agenzia delle Entrate
CATASTO FABBRICATI
Ufficio Provinciale di
Milano**

ELABORATO PLANIMETRICO


Compilato da:
Cinquaroli Maurizio
Iscritto all'albo:
Geometri
Prov. Monza E Brianza N. 466

Comune di Carnate
Sezione: Foglio: 6 Particella: 62

Protocollo n. MI0174976 del 03/07/2020
Tipo Mappale n. del


Dimostrazione grafica dei subalterni

Scala 1 : 500

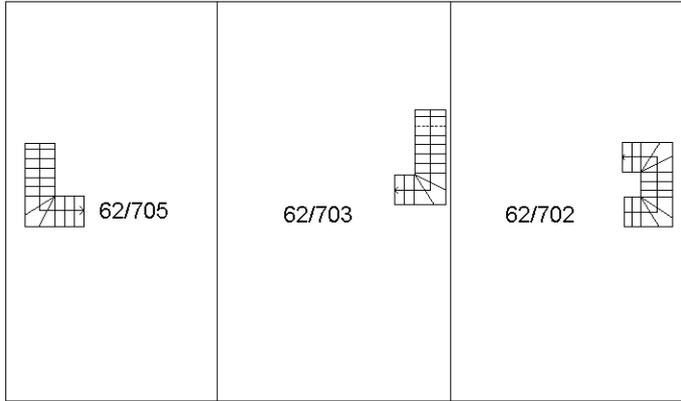


**PIANO SECONDO
(SOTTOTETTO)**

PIANO PRIMO

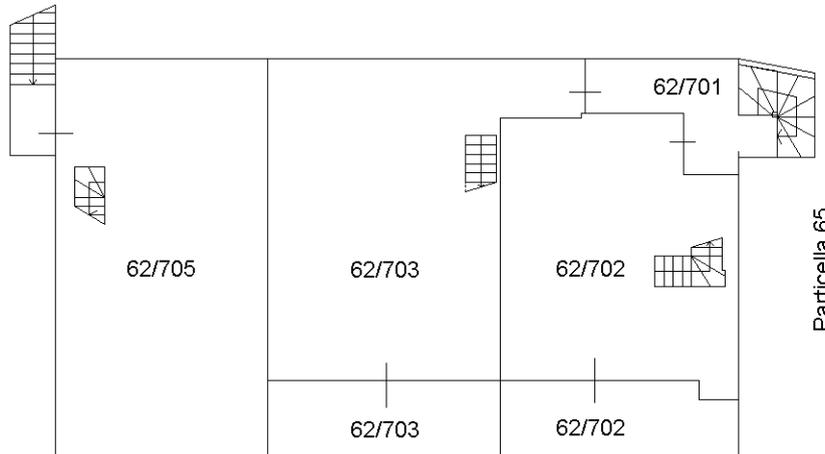

Particella 65

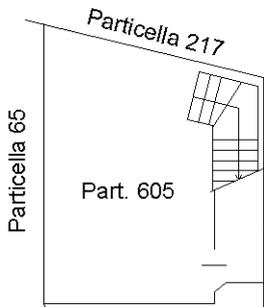

Particella 65

Part. 605

Particella 58

Particella 604

62/707

62/708


62/708

62/701

PIANO TERRA

ENTE COMUNE
65/705

ENTE COMUNE
65/705

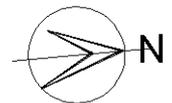

ORIENTAMENTO

Ultima planimetria in atti