

Agenzia delle Entrate
CATASTO FABBRICATI
Ufficio Provinciale di
Milano

Dichiarazione protocollo n. MI0432947 del 24/12/2019

Comune di Carnate

Via Volta

civ. 29

Identificativi Catastali:

Sezione:

Foglio: 6

Particella: 62

Subalterno: 703

Compilata da:

Cinquaroli Maurizio

Iscritto all'albo:

Geometri

Prov. Monza E Brianza

N. 00466


Planimetria

Scheda n. 1


Scala 1:200



PIANO SECONDO (SOTTOTETTO)

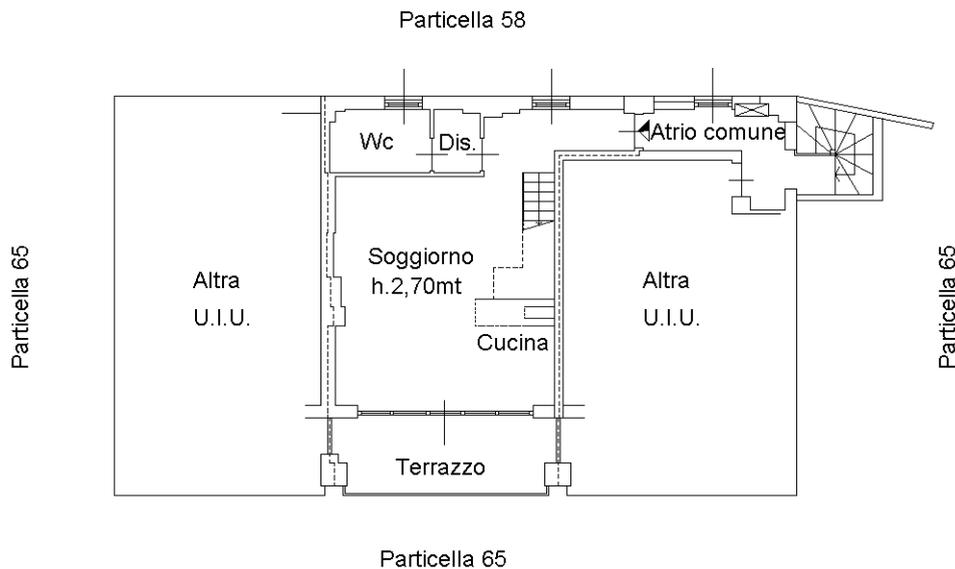

PIANO PRIMO

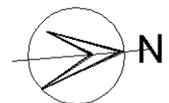

ORIENTAMENTO

Ultima planimetria in atti