

**Agenzia delle Entrate
CATASTO FABBRICATI
Ufficio Provinciale di
Siracusa**

Dichiarazione protocollo n. SR0019990 del 16/06/2020

Comune di Noto

Contrada Falconara

civ. SNC

Identificativi Catastali:

Sezione:

Foglio: 317

Particella: 303

Subalterno: 3

Compilata da:

Iscritto all'albo:


Prov. Siracusa

N. [REDACTED]


Planimetria

Scheda n. 1

Scala 1:200

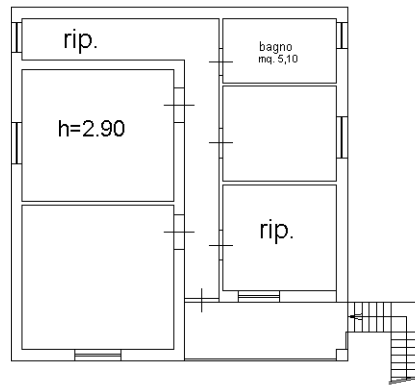

PIANO PRIMO

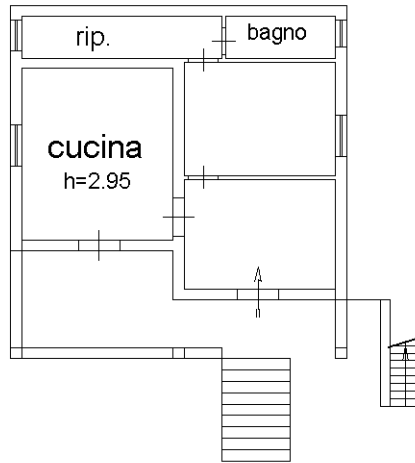

PIANO TERRA

C/DA FALCONARA



Catasto dei Fabbricati - Situazione al 03/06/2024 - Comune di NOTO(F943) - < Foglio 317 - Particella 303 - Subalterno 3 >
CONTRADA FALCONARA n. SNC Piano T-1

Agenzia delle Entrate
CATASTO FABBRICATI
Ufficio Provinciale di
Siracusa

Dichiarazione protocollo n. SR0019990 del 16/06/2020

Comune di Noto

Contrada Falconara

civ. SNC

Identificativi Catastali:

Sezione:

Foglio: 317

Particella: 303

Subalterno: 3

Compilata da:

Iscritto all'albo:


Prov. Siracusa

N.

Planimetria

Scheda n. 2

Scala 1:500

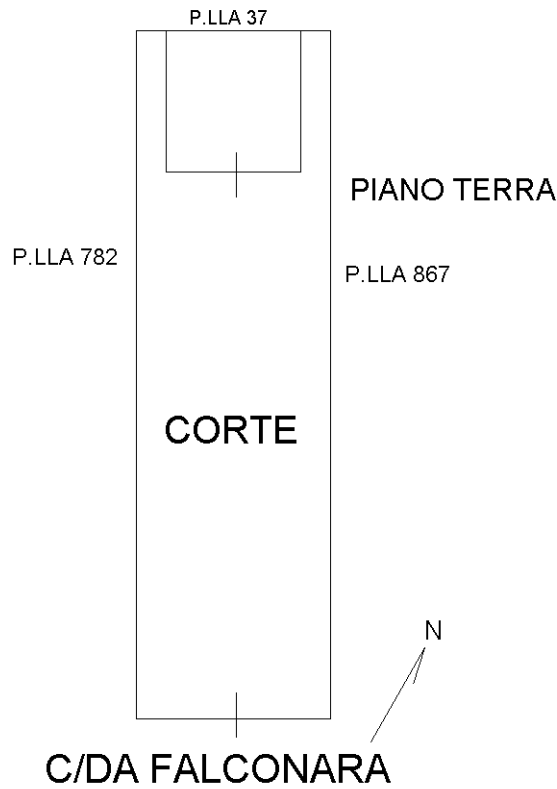

Catasto dei Fabbricati - Situazione al 03/06/2024 - Comune di NOTO(F943) - < Foglio 317 - Particella 303 - Subalterno 3 >
CONTRADA FALCONARA n. SNC Piano T-1

Ultima planimetria in atti