


**Agenzia del Territorio  
CATASTO FABBRICATI  
Ufficio Provinciale di  
Viterbo**

Dichiarazione protocollo n. _____ del _____	
Planimetria di u.i.u. in Comune di Fabricia Di Roma	
Via Della Ferrovia _____ civ. SNC	
Identificativi Catastali: Sezione: Foglio: 27 Particella: 239 Subalterno:	Compilata da: Cencelli Giuseppe Iscritto all'albo: Architetti Prov. Viterbo N. 239

Scheda n. 1      Scala 1:500

PIANO TERRA

H: 3,50

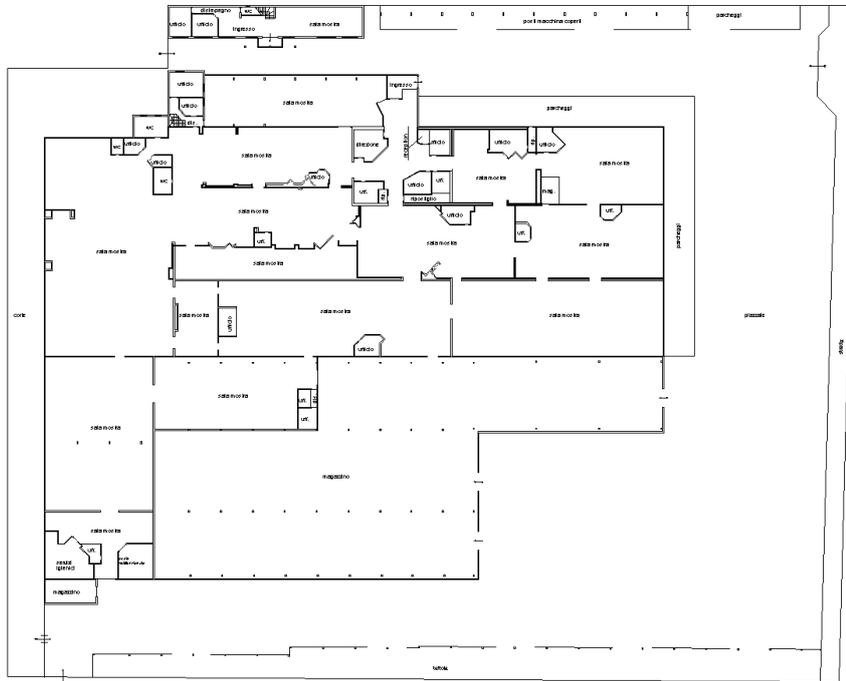

PIANO PRIMO

H: 2,70

