




**MINISTERO DELLE FINANZE**  
**DIREZIONE GENERALE DEL CATASTO E DEI SERVIZI TECNICI CATASTRALI**  
**NUOVO CATASTO EDILIZIO URBANO**

di riferimento: 13 APRILE 1947 (L. 143)

Planimetria dell'immobile situato nel Comune di San Giovanni Valdarno in Venezia n.c. 7  
 Ditta Ciri Idonio nato a Terranova B. il 24/1/1928 e Ciri Giuseppe nato a Terranova B. il 23/1/1928 - proprietari in f. -  
 Allegata alla dichiarazione presentata all'Ufficio "Catasto Edilizio" di Venezia  
 (Ufficio Provinciale di Venezia)

SECONDA D NG 0340210

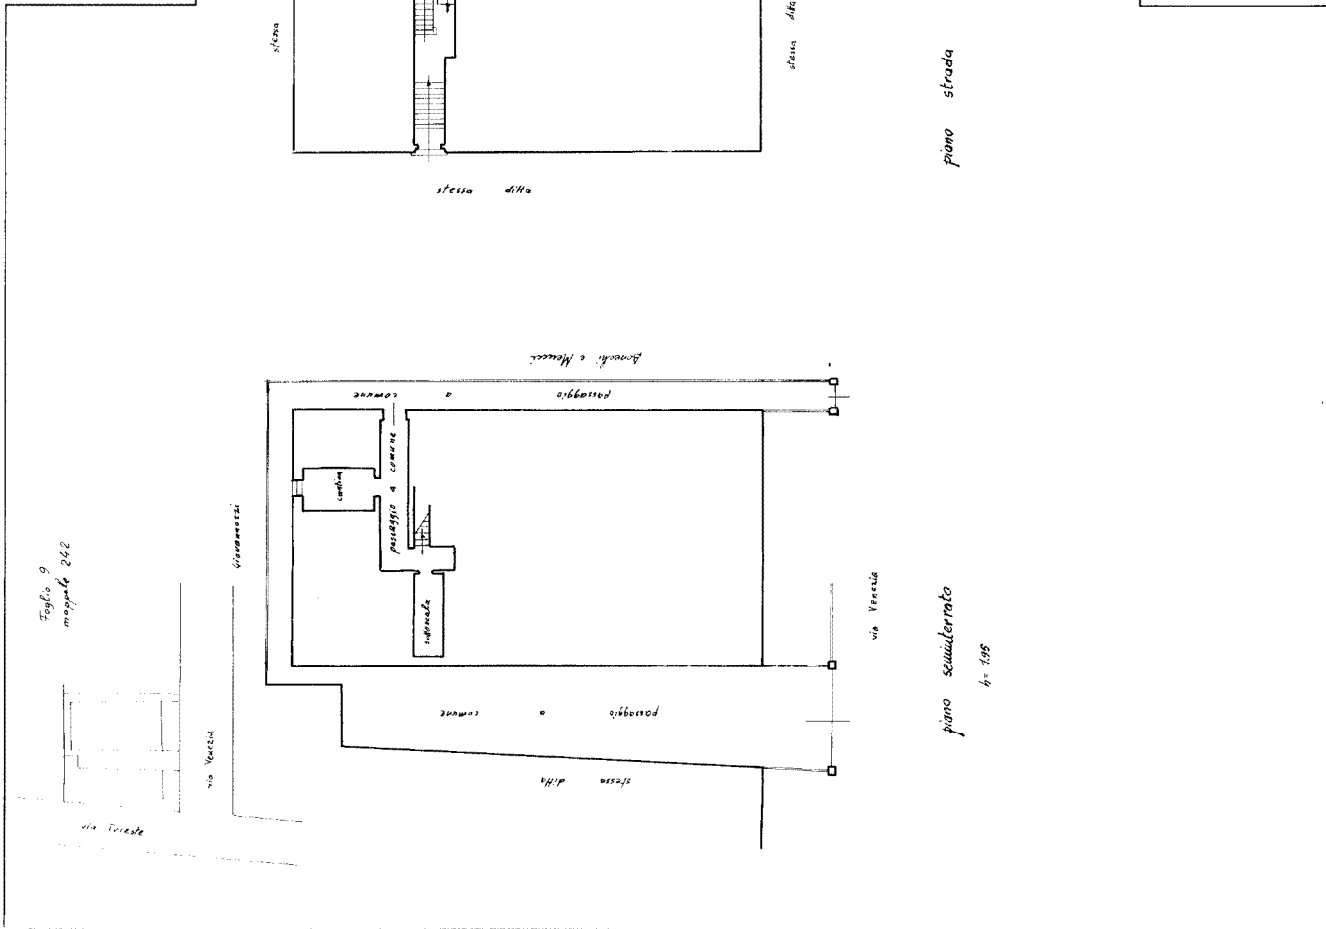

ORIENTAMENTO



SCALA DI 1:200


Completata da: *Carlo Di Pitta*  
Tecnico, iscritto al Registro dei Periti

Iscritto all'Albo dei *geometri*  
 della Provincia di *Arezzo*  
 DATA *10 Dicembre 1998*  
 Firma: *[Signature]*

SPAZIO RISERVATO PER LE ANNOTAZIONI D'UFFICIO

DATA *22-8-57*  
 PROT. N° *844*

*0340210*

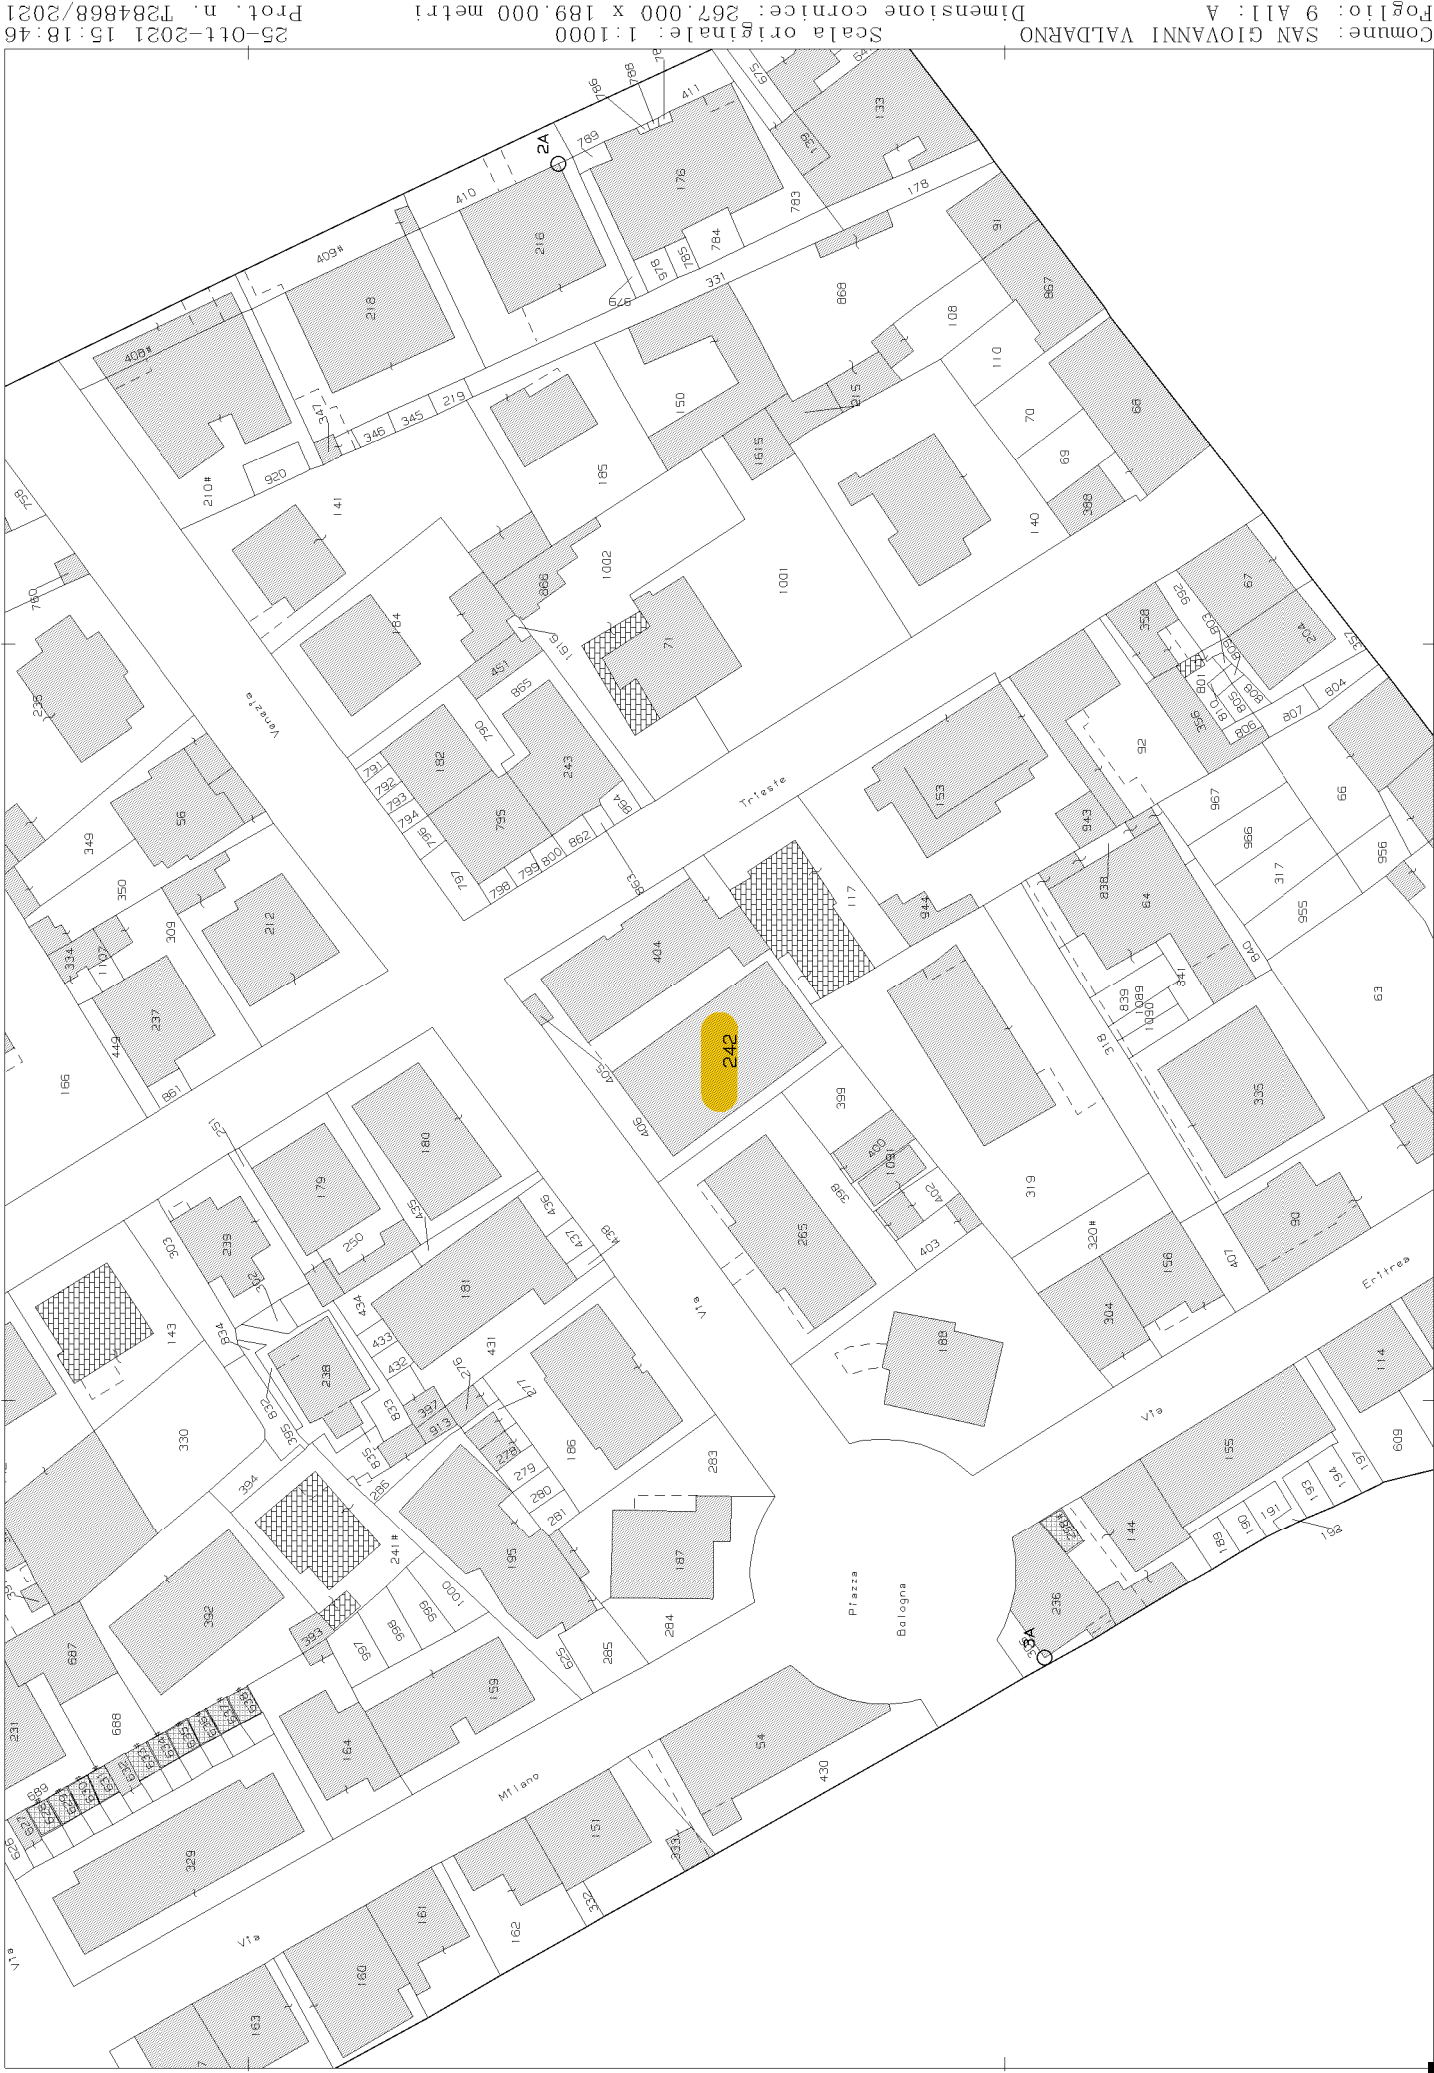

Comune: SAN GIOVANNI VALDARNO  
Foglio: 9 A11: A  
Scala originale: 1:1000  
Dimensione cornice: 267.000 x 189.000 metri  
25-01t-2021 15:18:46  
Prot. n. T284868/2021