

**Agenzia del Territorio
CATASTO FABBRICATI
Ufficio Provinciale di
Foggia**

Dichiarazione protocollo n. FG0381795 del 29/10/2007

Planimetria di u.i.u. in Comune di Cerignola

Via Vincenzo Bellini

civ. SNC

Identificativi Catastali:

Sezione:

Foglio: 202

Particella: 9525

Subalterno: 2

Compilata da:

De Salvo Giulio

Iscritto all'albo:
Geometri

Prov. Foggia

N. 2005


Scheda n. 1

Scala 1:200

Primo Piano Sottostrada

H= 3.40 mt.

CORTILE CONDOMINIALE

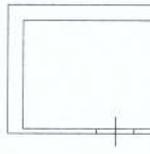

altra u.i.

corsia di manovra

VIA VINCENZO BELLINI



Catasto fabbricati

Visura storica per immobile

Situazione degli atti informatizzati dall'impianto meccanografico al 09/07/2024



Immobile di catasto fabbricati



Causali di aggiornamento ed annotazioni

Informazioni riportate negli atti del catasto al 09/07/2024

Dati identificativi: Comune di **CERIGNOLA (C514) (FG)**

Foglio **202** Particella **9525** Subalterno **2**

Particelle corrispondenti al catasto terreni

Comune di **CERIGNOLA (C514) (FG)**

Foglio **202** Particella **9525**

Classamento:

Rendita: **Euro 37,18**

Zona censuaria **1**,

Categoria **C/2^a**, Classe **4**, Consistenza **10 m²**

Foglio **202** Particella **9525** Subalterno **2**

Indirizzo: VIA VINCENZO BELLINI n. SNC Piano S1

Dati di superficie: Totale: **12 m²**

> Intestati catastali

➤ 1. PORTAREALE Antonio (CF PRTNTN67R20C514C)

nato a CERIGNOLA (FG) il 20/10/1967

Diritto di: Proprieta' per 1/1

> Dati identificativi

📅 dall'impianto al 19/07/1996

Impianto meccanografico del 30/06/1987

Immobile predecessore

Comune di **CERIGNOLA (C514) (FG)**

Foglio **202** Particella **3066** Subalterno **1**

Foglio **202** Particella **8112** Subalterno **17**

📅 dal 19/07/1996 al 09/09/2005

VARIAZIONE del 19/07/1996 in atti dal 11/10/1996
DIVISIONE (n. 3843.1/1996)

Immobile predecessore

Comune di **CERIGNOLA (C514) (FG)**

Foglio **202** Particella **3066** Subalterno **1**

📅 dal 09/09/2005 al 29/10/2007

Immobile predecessore

Comune di **CERIGNOLA (C514) (FG)**

Foglio **202** Particella **9525**

VARIAZIONE MODIFICA IDENTIFICATIVO del
09/09/2005 Pratica n. FG0165002 in atti dal 09/09/2005
VARIAZIONE PER MODIFICA IDENTIFICATIVO (n.
43703.1/2005)

📅 dal 29/10/2007

Immobile attuale

Comune di **CERIGNOLA (C514) (FG)**

Foglio **202** Particella **9525** Subalterno **2**

VARIAZIONE del 29/10/2007 Pratica n. FG0381795 in
atti dal 29/10/2007 VSI, DIVIS. CON VDE DA DEP. A
GARAGE (n. 27349.1/2007)

> Indirizzo

📅 dall'impianto al 19/07/1996

Immobile predecessore

Comune di **CERIGNOLA (C514) (FG)**

Foglio **202** Particella **3066** Subalterno **1**

Foglio **202** Particella **8112** Subalterno **17**

VIA BELLINI VINCENZO n. 4 Piano S1

Partita: **1008086**

Impianto meccanografico del 30/06/1987

📅 dal 19/07/1996 al 09/09/2005

Immobile predecessore

Comune di **CERIGNOLA (C514) (FG)**

Foglio **202** Particella **3066** Subalterno **1**

VIA BELLINI VINCENZO Piano S1

Partita: **1008086**

Busta mod.58: **3268**

VARIAZIONE del 19/07/1996 in atti dal 11/10/1996
DIVISIONE (n. 3843.1/1996)

📅 dal 09/09/2005 al 29/10/2007

Immobile predecessore

Comune di **CERIGNOLA (C514) (FG)**

Foglio **202** Particella **9525**

VIA VINCENZO BELLINI Piano S1

VARIAZIONE MODIFICA IDENTIFICATIVO del
09/09/2005 Pratica n. FG0165002 in atti dal 09/09/2005
VARIAZIONE PER MODIFICA IDENTIFICATIVO (n.
43703.1/2005)

📅 dal 29/10/2007

Immobile attuale

Comune di **CERIGNOLA (C514) (FG)**

Foglio **202** Particella **9525** Subalterno **2**

VIA VINCENZO BELLINI n. SNC Piano S1

VARIAZIONE del 29/10/2007 Pratica n. FG0381795 in
atti dal 29/10/2007 VSI, DIVIS. CON VDE DA DEP. A
GARAGE (n. 27349.1/2007)

> Dati di classamento

- 📅 dall'impianto al 01/01/1992** Impianto meccanografico del 30/06/1987
Immobile predecessore
Comune di **CERIGNOLA (C514) (FG)**
Foglio **202** Particella **3066** Subalterno **1**
Foglio **202** Particella **8112** Subalterno **17**
Rendita: **Lire 3.588**
Zona censuaria **1**
Categoria **C/2^a**, Classe **2**, Consistenza **460 m²**
Partita: **1008086**
- 📅 dal 01/01/1992 al 19/07/1996** Variazione del quadro tariffario del 01/01/1992
Immobile predecessore
Comune di **CERIGNOLA (C514) (FG)**
Foglio **202** Particella **3066** Subalterno **1**
Foglio **202** Particella **8112** Subalterno **17**
Rendita: **Lire 2.392.000**
Zona censuaria **1**
Categoria **C/2^a**, Classe **2**, Consistenza **460 m²**
Partita: **1008086**
- 📅 dal 19/07/1996 al 19/07/1996** VARIAZIONE del 19/07/1996 in atti dal 11/10/1996
DIVISIONE (n. 3843.1/1996)
Immobile predecessore
Comune di **CERIGNOLA (C514) (FG)**
Foglio **202** Particella **3066** Subalterno **1**
Zona censuaria **1**
Partita: **1008086**
Busta mod.58: **3268**
- 📅 dal 19/07/1996 al 09/09/2005** CLASSAMENTO del 19/07/1996 in atti dal 02/07/1998
(n. 3843.3/1996) Notifica n. 1117/1998
Immobile predecessore
Comune di **CERIGNOLA (C514) (FG)**
Foglio **202** Particella **3066** Subalterno **1**
Rendita: **Euro 1.200,45**
Rendita: **Lire 2.324.400**
Zona censuaria **1**
Categoria **C/2^a**, Classe **2**, Consistenza **447 m²**
Partita: **1008086**
Busta mod.58: **3268**

📅 dal 09/09/2005 al 29/10/2007

Immobile predecessore

Comune di **CERIGNOLA (C514) (FG)**

Foglio **202** Particella **9525**

Rendita: **Euro 1.200,45**

Zona censuaria **1**

Categoria **C/2^a**, Classe **2**, Consistenza **447 m²**

VARIAZIONE MODIFICA IDENTIFICATIVO del 09/09/2005 Pratica n. FG0165002 in atti dal 09/09/2005 VARIAZIONE PER MODIFICA IDENTIFICATIVO (n. 43703.1/2005)

📅 dal 29/10/2007 al 04/02/2008

Immobile attuale

Comune di **CERIGNOLA (C514) (FG)**

Foglio **202** Particella **9525** Subalterno **2**

Rendita: **Euro 37,18**

Zona censuaria **1**

Categoria **C/2^a**, Classe **4**, Consistenza **10 m²**

VARIAZIONE del 29/10/2007 Pratica n. FG0381795 in atti dal 29/10/2007 VSI, DIVIS. CON VDE DA DEP. A GARAGE (n. 27349.1/2007)

Annotazioni: classamento e rendita proposti (d.m. 701/94)

📅 dal 04/02/2008

Immobile attuale

Comune di **CERIGNOLA (C514) (FG)**

Foglio **202** Particella **9525** Subalterno **2**

Rendita: **Euro 37,18**

Zona censuaria **1**

Categoria **C/2^a**, Classe **4**, Consistenza **10 m²**

VARIAZIONE NEL CLASSAMENTO del 04/02/2008 Pratica n. FG0043471 in atti dal 04/02/2008 VARIAZIONE DI CLASSAMENTO (n. 2577.1/2008)

Annotazioni: classamento e rendita validati

> Dati di superficie

📅 dal 28/08/2013

Immobile attuale

Comune di **CERIGNOLA (C514) (FG)**

Foglio **202** Particella **9525** Subalterno **2**

Totale: **12 m²**

Superficie di Impianto pubblicata il 28/08/2013

Dati relativi alla planimetria : data di presentazione 29/10/2007, prot. n. FG0381795

> Storia degli intestati dell'immobile

Dati identificativi: Immobile predecessore - Comune di **CERIGNOLA (C514)(FG)** Foglio **202** Particella **3066** Sub. **1**

➤ **1. PORTAREALE Giuseppe**
(CF PRTGPP34T03C514L)
nato a CERIGNOLA (FG) il 03/12/1934

1. Impianto meccanografico del 30/06/1987

📅 dall'impianto al 19/07/1996
(deriva dall'atto 1)

Dati identificativi: Immobile predecessore - Comune di **CERIGNOLA (C514)(FG)** Foglio **202** Particella **3066** Sub. **1**

2. VARIAZIONE del 19/07/1996 in atti dal 11/10/1996

- **1. PORTAREALE Giuseppe**
(CF PRTGPP34T03C514L)
nato a CERIGNOLA (FG) il 03/12/1934
📅 dal 19/07/1996 al 09/09/2005
Diritto di: Proprieta' per 1000/1000 (deriva dall'atto
2)

DIVISIONE (n. 3843.1/1996)

Dati identificativi: Immobile predecessore - Comune di CERIGNOLA (C514)(FG) Foglio 202 Particella 9525

- **1. PORTAREALE Giuseppe**
(CF PRTGPP34T03C514L)
nato a CERIGNOLA (FG) il 03/12/1934
📅 dal 09/09/2005 al 29/06/2007
Diritto di: Proprieta' per 1000/1000 (deriva dall'atto
3)

3. del 09/09/2005 Pratica n. FG0165002 in atti dal
09/09/2005 VARIAZIONE PER MODIFICA IDENTIFICATIVO
(n. 43703.1/2005)

- **1. PORTAREALE Antonio**
(CF PRTNTN67R20C514C)
nato a CERIGNOLA (FG) il 20/10/1967
📅 dal 29/06/2007 al 29/10/2007
Diritto di: Proprieta' per 1/1 (deriva dall'atto 4)

4. Atto del 29/06/2007 Pubblico ufficiale SCROCCO
ORFINA Sede LUCERA (FG) Repertorio n. 46737 -
COMPRAVENDITA Nota presentata con Modello Unico
n. 12792.1/2007 Reparto PI di FOGGIA in atti dal
26/07/2007

Dati identificativi: Immobile attuale - Comune di CERIGNOLA (C514)(FG) Foglio 202 Particella 9525 Sub. 2

- **1. PORTAREALE Antonio**
(CF PRTNTN67R20C514C)
nato a CERIGNOLA (FG) il 20/10/1967
📅 dal 29/10/2007
Diritto di: Proprieta' per 1/1 (deriva dall'atto 5)

5. Atto del 29/06/2007 Pubblico ufficiale SCROCCO
ORFINA Sede LUCERA (FG) Repertorio n. 46737 -
COMPRAVENDITA Nota presentata con Modello Unico
n. 12792.1/2007 Reparto PI di FOGGIA in atti dal
26/07/2007

**Nel documento sono indicati gli identificativi
catastali dell'immobile originario dell'attuale**

CERIGNOLA (C514) (FG)
Foglio **202** Particella **9525**

Documento rilasciato da: Direzione Provinciale di Foggia
Ufficio Provinciale - Territorio
Servizi Catastali

Dati contabili: Ricevuta n. 16234 del 09/07/2024 Tributi speciali: Euro 0,00
Richiedente: QUIRINO ANTONIO CTU PRATICA NSD 118851/2024

Legenda

a) C/2: Magazzini e locali di deposito


ELABORATO PLANIMETRICO
Compilato da:
Dinichilo Vito
Iscritto all'albo:
Geometri
Prov. Foggia N. 1749

Agenzia delle Entrate
CATASTO FABBRICATI
Ufficio Provinciale di
Foggia

Comune di Cerignola Protocollo n. FG0064502 del 11/08/2020
Sezione: Foglio: 202 Particella: 9525 Tipo Mappale n. del
Dimostrazione grafica dei subalterni Scala 1 : 500

PIANO PRIMO SOTTOSTRADA


CORTILE CONDOMINIALE

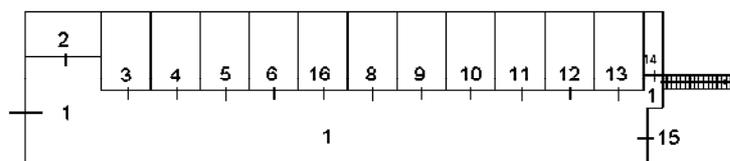

VIA VINCENZO BELLINI

ALTRA U.I.

CORTILE CONDOMINIALE

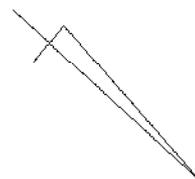

ACCERTAMENTO DELLA PROPRIETA' IMMOBILIARE URBANA ELENCO DEI SUBALTERNI ASSEGNATI

Comune CERIGNOLA	Sezione	Foglio 202	Particella 9525	Tipo mappale	del:
---------------------	---------	---------------	--------------------	--------------	------

Sub	UBICAZIONE via/piazza	n.civ	Piani	Scala	Int	DESCRIZIONE
						SOPPRESSO
1	via vincenzo bellini	SNC	S1			BENE COMUNE NON CENSIBILE (CORSIA DI MANOVRA E SCALA DI EMERGENZA) COMUNE AI SUB DAL 2 AL 16
2	via vincenzo bellini	SNC	S1			LOCALE DI DEPOSITO
3	via vincenzo bellini	SNC	S1			BOX
4	via vincenzo bellini	SNC	S1			BOX
5	via vincenzo bellini	SNC	S1			BOX
6	via vincenzo bellini	SNC	S1			BOX
7						SOPPRESSO
8	via vincenzo bellini	SNC	S1			BOX
9	via vincenzo bellini	SNC	S1			BOX
10	via vincenzo bellini	SNC	S1			BOX
11	via vincenzo bellini	SNC	S1			BOX
12	via vincenzo bellini	SNC	S1			BOX
13	via vincenzo bellini	SNC	S1			BOX
14	via vincenzo bellini	SNC	S1			LOCALE DI DEPOSITO
15	via vincenzo bellini	SNC	S1			BOX
16	via vincenzo bellini	SNC	S1			LOCALE DI DEPOSITO

Documento rilasciato da: Direzione Provinciale di Foggia
Ufficio Provinciale - Territorio
Servizi Catastali

Richiedente: QUIRINO ANTONIO CTU PRATICA NSD 118851/2024

Catasto terreni
Visura storica per immobile

Situazione degli atti informatizzati dall'impianto meccanografico al 09/07/2024



Immobile di catasto terreni



Causali di aggiornamento ed annotazioni

Informazioni riportate negli atti del catasto al 09/07/2024

Dati identificativi: Comune di **CERIGNOLA (C514) (FG)**

Foglio **202** Particella **9525**

Aree di enti urbani e promiscui - Partita speciale 1

Particelle corrispondenti al catasto fabbricati:

Comune di **CERIGNOLA (C514) (FG)**

Foglio **202** Particella **9525**

Classamento:

Particella con qualità: **ENTE URBANO**

Annotazione di immobile: PARTICELLA INTERRATA SOTTOSTANTE AL N. 419

> Dati identificativi

📅 dal 31/05/2005

Immobile attuale

Comune di **CERIGNOLA (C514) (FG)**

Foglio **202** Particella **9525**

VARIAZIONE IDENTIFICATIVI PER ALLINEAMENTO
MAPPE del 31/05/2005 Pratica n. FG0112524 in atti
dal 31/05/2005 (n. 4443.1/2005)

Annotazione di immobile: particella interrata sottostante
al n. 419

> Dati di classamento

📅 dal 31/05/2005

Immobile attuale

Comune di **CERIGNOLA (C514) (FG)**

Foglio **202** Particella **9525**

Redditi: dominicale **Euro 0,00**

agrario **Euro 0,00**

Particella con qualità: **ENTE URBANO**

Aree di enti urbani e promiscui - Partita speciale 1

VARIAZIONE IDENTIFICATIVI PER ALLINEAMENTO
MAPPE del 31/05/2005 Pratica n. FG0112524 in atti
dal 31/05/2005 (n. 4443.1/2005)

Annotazione di immobile: particella interrata sottostante
al n. 419

**Sono stati inoltre variati/soppressi i seguenti
immobili:**

Comune: **CERIGNOLA (C514) (FG)**

Foglio **202** Particella **8114**

*Documento rilasciato da: Direzione Provinciale di Foggia
Ufficio Provinciale - Territorio
Servizi Catastali*

*Dati contabili: Ricevuta n. 16234 del 09/07/2024 Tributi speciali: Euro 0,00
Richiedente: QUIRINO ANTONIO CTU PRATICA NSD 118851/2024*

Elenco immobili fabbricati

Situazione degli atti informatizzati al 09/07/2024

Dati della richiesta: siti nel comune di **CERIGNOLA (C514) (FG) Foglio 202 Particella 9525**
Immobili 17.



Dati identificativi

Dati di classamento

Indirizzo

	Dati identificativi	Dati di classamento	Indirizzo
1	Foglio 202 Part. 9525 Partita Unita' immobiliare soppressa		
2	Foglio 202 Part. 9525 Sub. 1 Partita Bene comune non censibile		VIA VINCENZO BELLINI n. SNC Piano S1
3	Foglio 202 Part. 9525 Sub. 2	Zona censuaria 1 Categoria C/2 ^a Classe 4 Consistenza 10 m ² Rendita Euro 37,18	VIA VINCENZO BELLINI n. SNC Piano S1
4	Foglio 202 Part. 9525 Sub. 3	Zona censuaria 1 Categoria C/6 ^b Classe 6 Consistenza 15 m ² Rendita Euro 55,78	VIA VINCENZO BELLINI n. SNC Piano S1
5	Foglio 202 Part. 9525 Sub. 4	Zona censuaria 1 Categoria C/6 ^b Classe 6 Consistenza 15 m ² Rendita Euro 55,78	VIA VINCENZO BELLINI n. SNC Piano S1
6	Foglio 202 Part. 9525 Sub. 5	Zona censuaria 1 Categoria C/6 ^b Classe 6 Consistenza 15 m ² Rendita Euro 55,78	VIA VINCENZO BELLINI n. SNC Piano S1
7	Foglio 202 Part. 9525 Sub. 6	Zona censuaria 1 Categoria C/6 ^b Classe 6 Consistenza 15 m ² Rendita Euro 55,78	VIA VINCENZO BELLINI n. SNC Piano S1
8	Foglio 202 Part. 9525 Sub. 7 Partita Unita' immobiliare soppressa		
9	Foglio 202 Part. 9525 Sub. 8	Zona censuaria 1 Categoria C/6 ^b Classe 6 Consistenza 15 m ² Rendita Euro 55,78	VIA VINCENZO BELLINI n. SNC Piano S1
10	Foglio 202 Part. 9525 Sub. 9	Zona censuaria 1 Categoria C/6 ^b Classe 6 Consistenza 15 m ² Rendita Euro 55,78	VIA VINCENZO BELLINI n. SNC Piano S1
11	Foglio 202 Part. 9525 Sub. 10	Zona censuaria 1 Categoria C/6 ^b Classe 6 Consistenza 15 m ² Rendita Euro 55,78	VIA VINCENZO BELLINI n. SNC Piano S1
12	Foglio 202 Part. 9525 Sub. 11	Zona censuaria 1 Categoria C/6 ^b Classe 6 Consistenza 15 m ² Rendita Euro 55,78	VIA VINCENZO BELLINI n. SNC Piano S1
13	Foglio 202 Part. 9525 Sub. 12	Zona censuaria 1 Categoria C/6 ^b Classe 6 Consistenza 15 m ² Rendita Euro 55,78	VIA VINCENZO BELLINI n. SNC Piano S1
14	Foglio 202 Part. 9525 Sub. 13	Zona censuaria 1 Categoria C/6 ^b Classe 6 Consistenza 24 m ² Rendita Euro 89,24	VIA VINCENZO BELLINI n. SNC Piano S1

15	Foglio 202 Part. 9525 Sub. 14	Zona censuaria 1 Categoria C/2^a Classe 4 Consistenza 4 m² Rendita Euro 14,87	VIA VINCENZO BELLINI n. SNC Piano S1
16	Foglio 202 Part. 9525 Sub. 15	Zona censuaria 1 Categoria C/6^b Classe 6 Consistenza 30 m² Rendita Euro 111,55	VIA VINCENZO BELLINI n. SNC Piano S1
17	Foglio 202 Part. 9525 Sub. 16	Zona censuaria 1 Categoria C/2^a Classe 4 Consistenza 15 m² Rendita Euro 55,78	VIA VINCENZO BELLINI n. SNC Piano S1

Documento rilasciato da: *Direzione Provinciale di Foggia*
Ufficio Provinciale - Territorio
Servizi Catastali

Dati contabili: Ricevuta n. 16234 del 09/07/2024 Tributi speciali: Euro 0,00
Richiedente: QUIRINO ANTONIO CTU PRATICA NSD 118851/2024

Legenda

- a) C/2: Magazzini e locali di deposito
- b) C/6: Stalle, scuderie, rimesse e autorimesse




Comune: (FG) CERIGNOLA
Foglio: 202 A11: C
Scala originale: 1:1000
Dimensione cornice: 267.000 x 189.000
Protocollo pratica FG0117015/2024
Rich. n. 16239

ELABORATO PLANIMETRICO	
Compilato da: De Salvo Giulio	
Iscritto all'albo: Geometri	
Prov. Foggia	N. 2005

**Agenzia del Territorio
CATASTO FABBRICATI
Ufficio Provinciale di
Foggia**

Comune di Cerignola		Protocollo n. FG0381795 del 29/10/2007	
Sezione:	Foglio: 202	Particella: 9525	Tipo Mappale n. del
Dimostrazione grafica dei subalterni			Scala 1 : 500

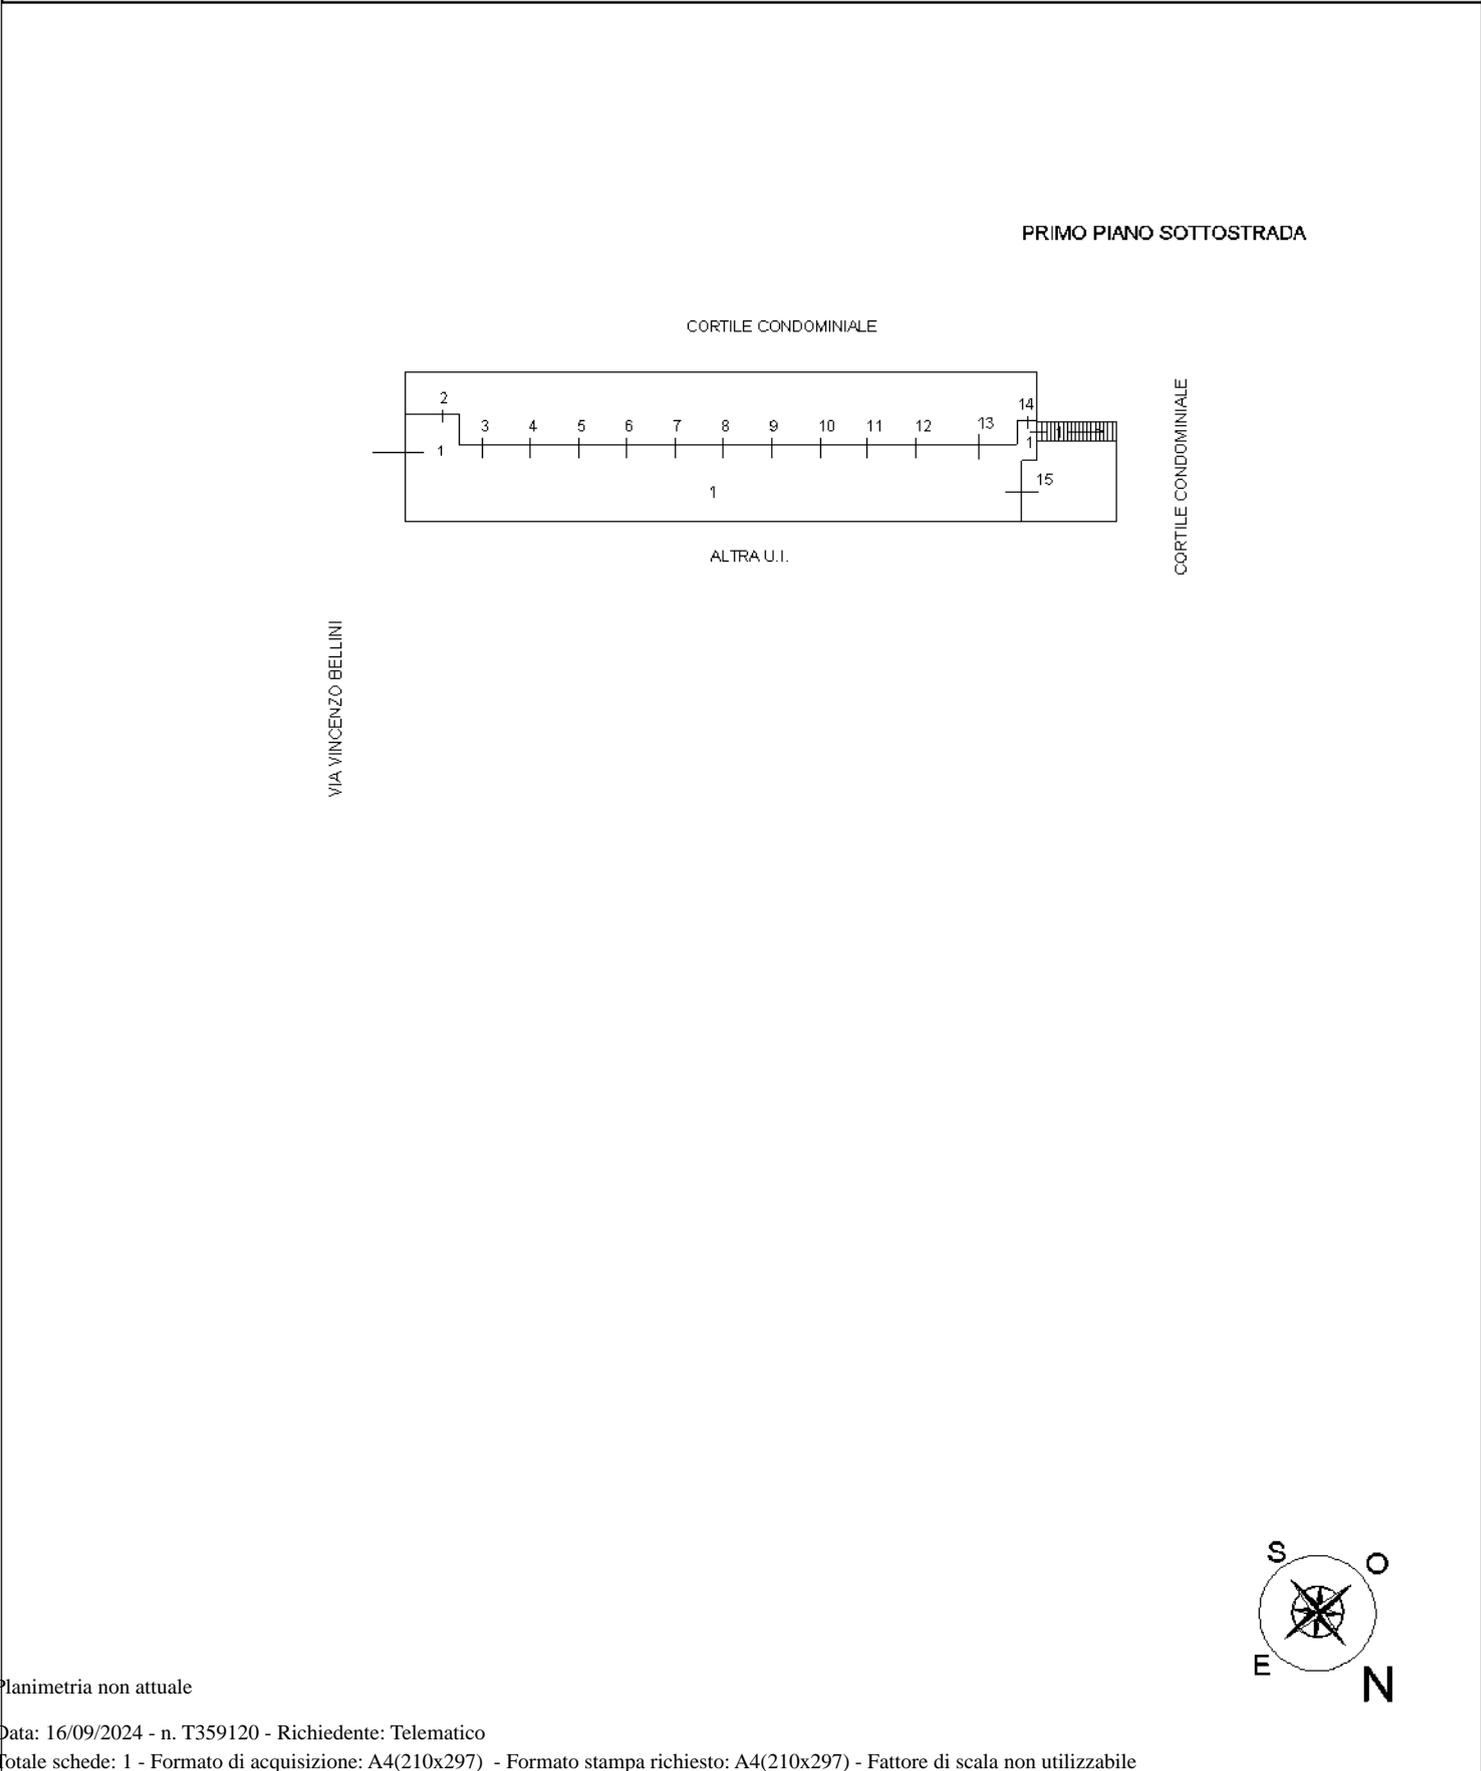

Planimetria non attuale