

**Agenzia delle Entrate
CATASTO FABBRICATI
Ufficio Provinciale di
Milano**

Dichiarazione protocollo n. MI0174976 del 03/07/2020

Comune di Carnate

Via Volta

civ. 29

Identificativi Catastali:

Sezione:

Foglio: 6

Particella: 62

Subalterno: 708

Compilata da:

Cinquaroli Maurizio

Iscritto all'albo:

Geometri


Prov. Monza E Brianza

N. 466


Planimetria

Scheda n. 1

Scala 1:200

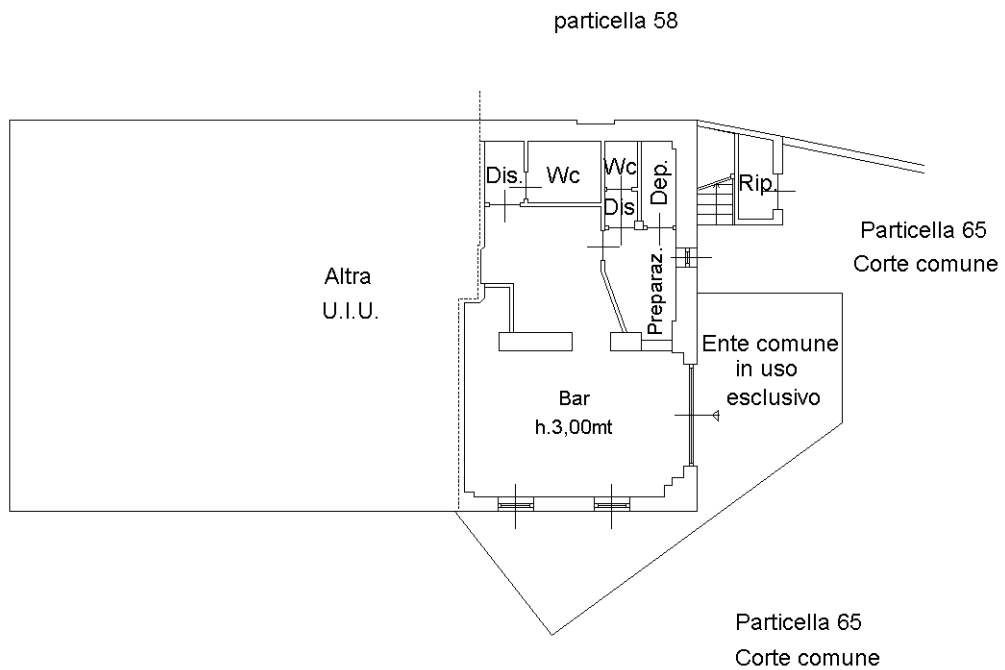

PIANO TERRA

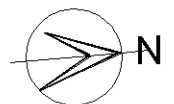

ORIENTAMENTO

Ultima planimetria in atti