

**Agenzia delle Entrate
CATASTO FABBRICATI
Ufficio Provinciale di
Milano**

ELABORATO PLANIMETRICO

Compilato da:
Borile Fabio

Iscritto all'albo:
Architetti

Prov. Lecco

N. 845

Comune di Carnate

Sezione: Foglio: 6


Particella: 64

Protocollo n. MI0177725 del 16/06/2021


Tipo Mappale n. del

Dimostrazione grafica dei subalterni


Scala 1 : 500

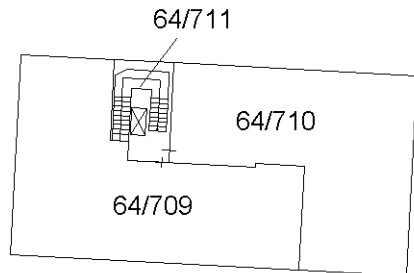


PIANO TERZO (sottotetto)

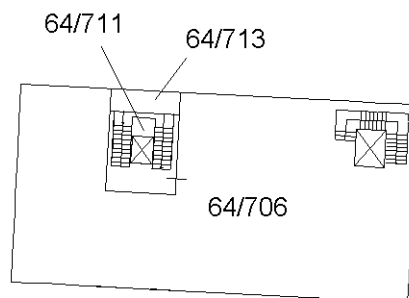


PIANO SECONDO

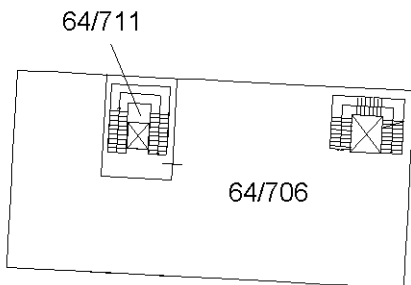

PIANO PRIMO

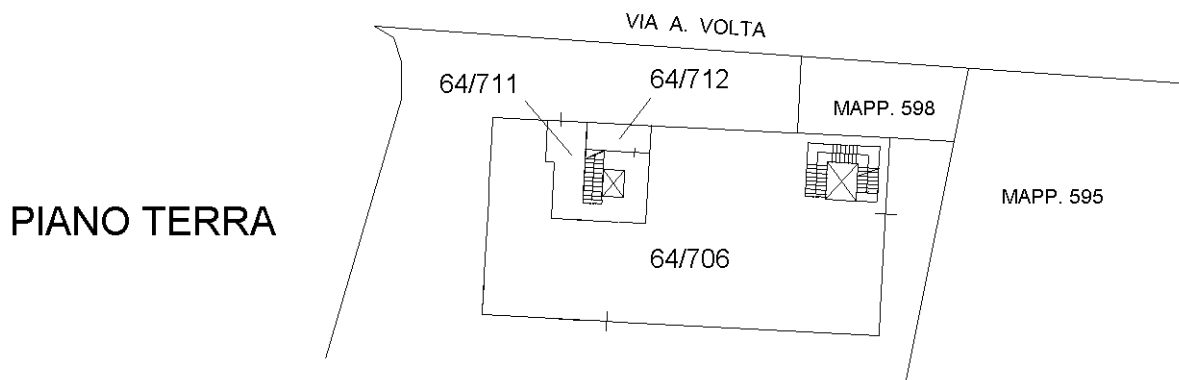

PIANO TERRA

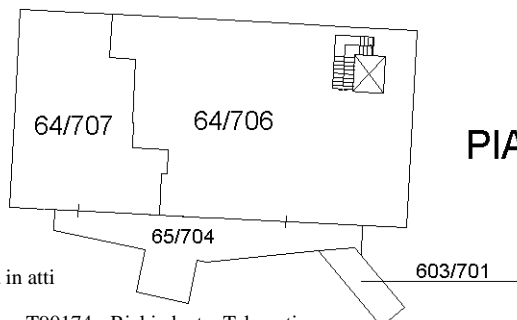

PIANO PRIMO SOTTOSTRADA



ORIENTAMENTO

Ultima planimetria in atti